

fig. 6 LETTO DI POSA DEL PRIMO CORSO AD EST

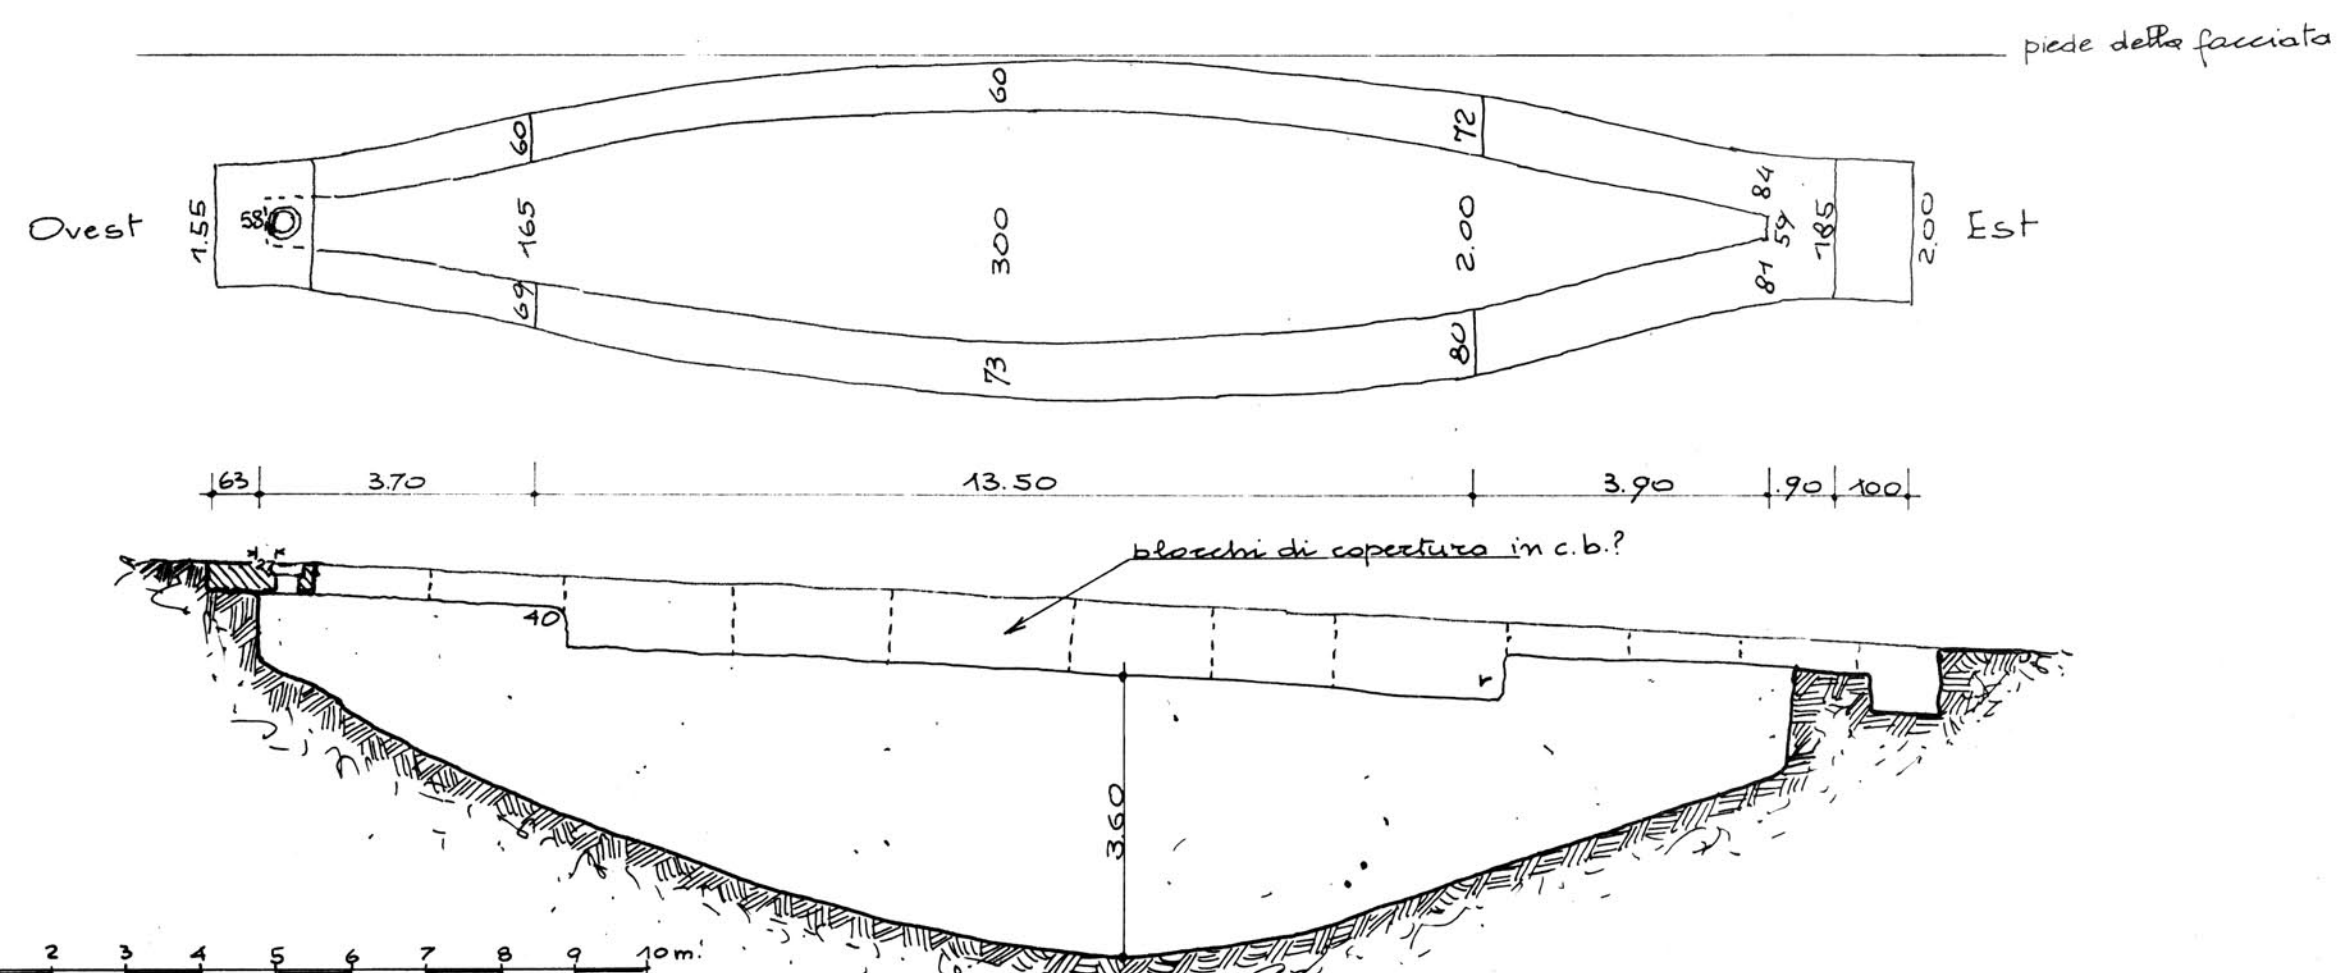
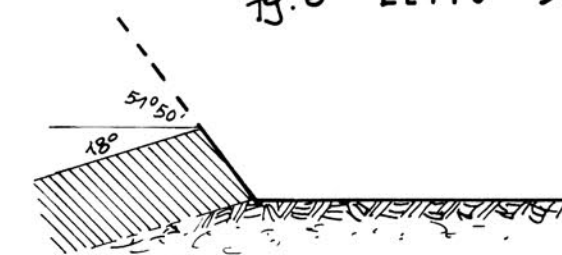


fig. 9 FOSSA PED BARCA

fig. 1 Sezione (D) da Sud a Nord


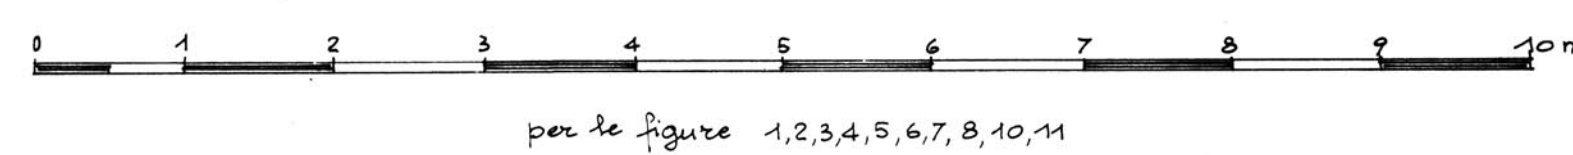


fig. 4 Elevazione ad Est della camera A

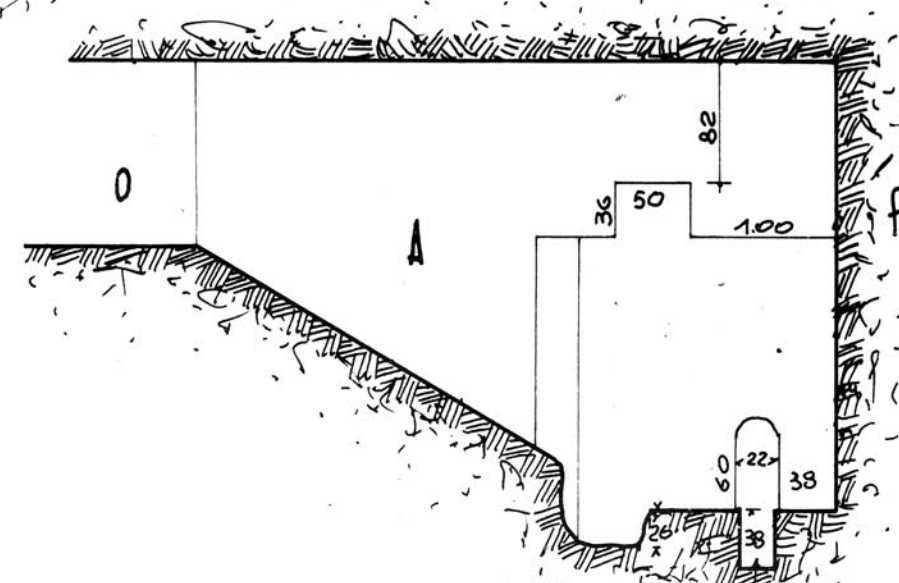

## APPARTAMENTI SOTTERRANEI

fig. 5 Sezione AB da Est a Ovest

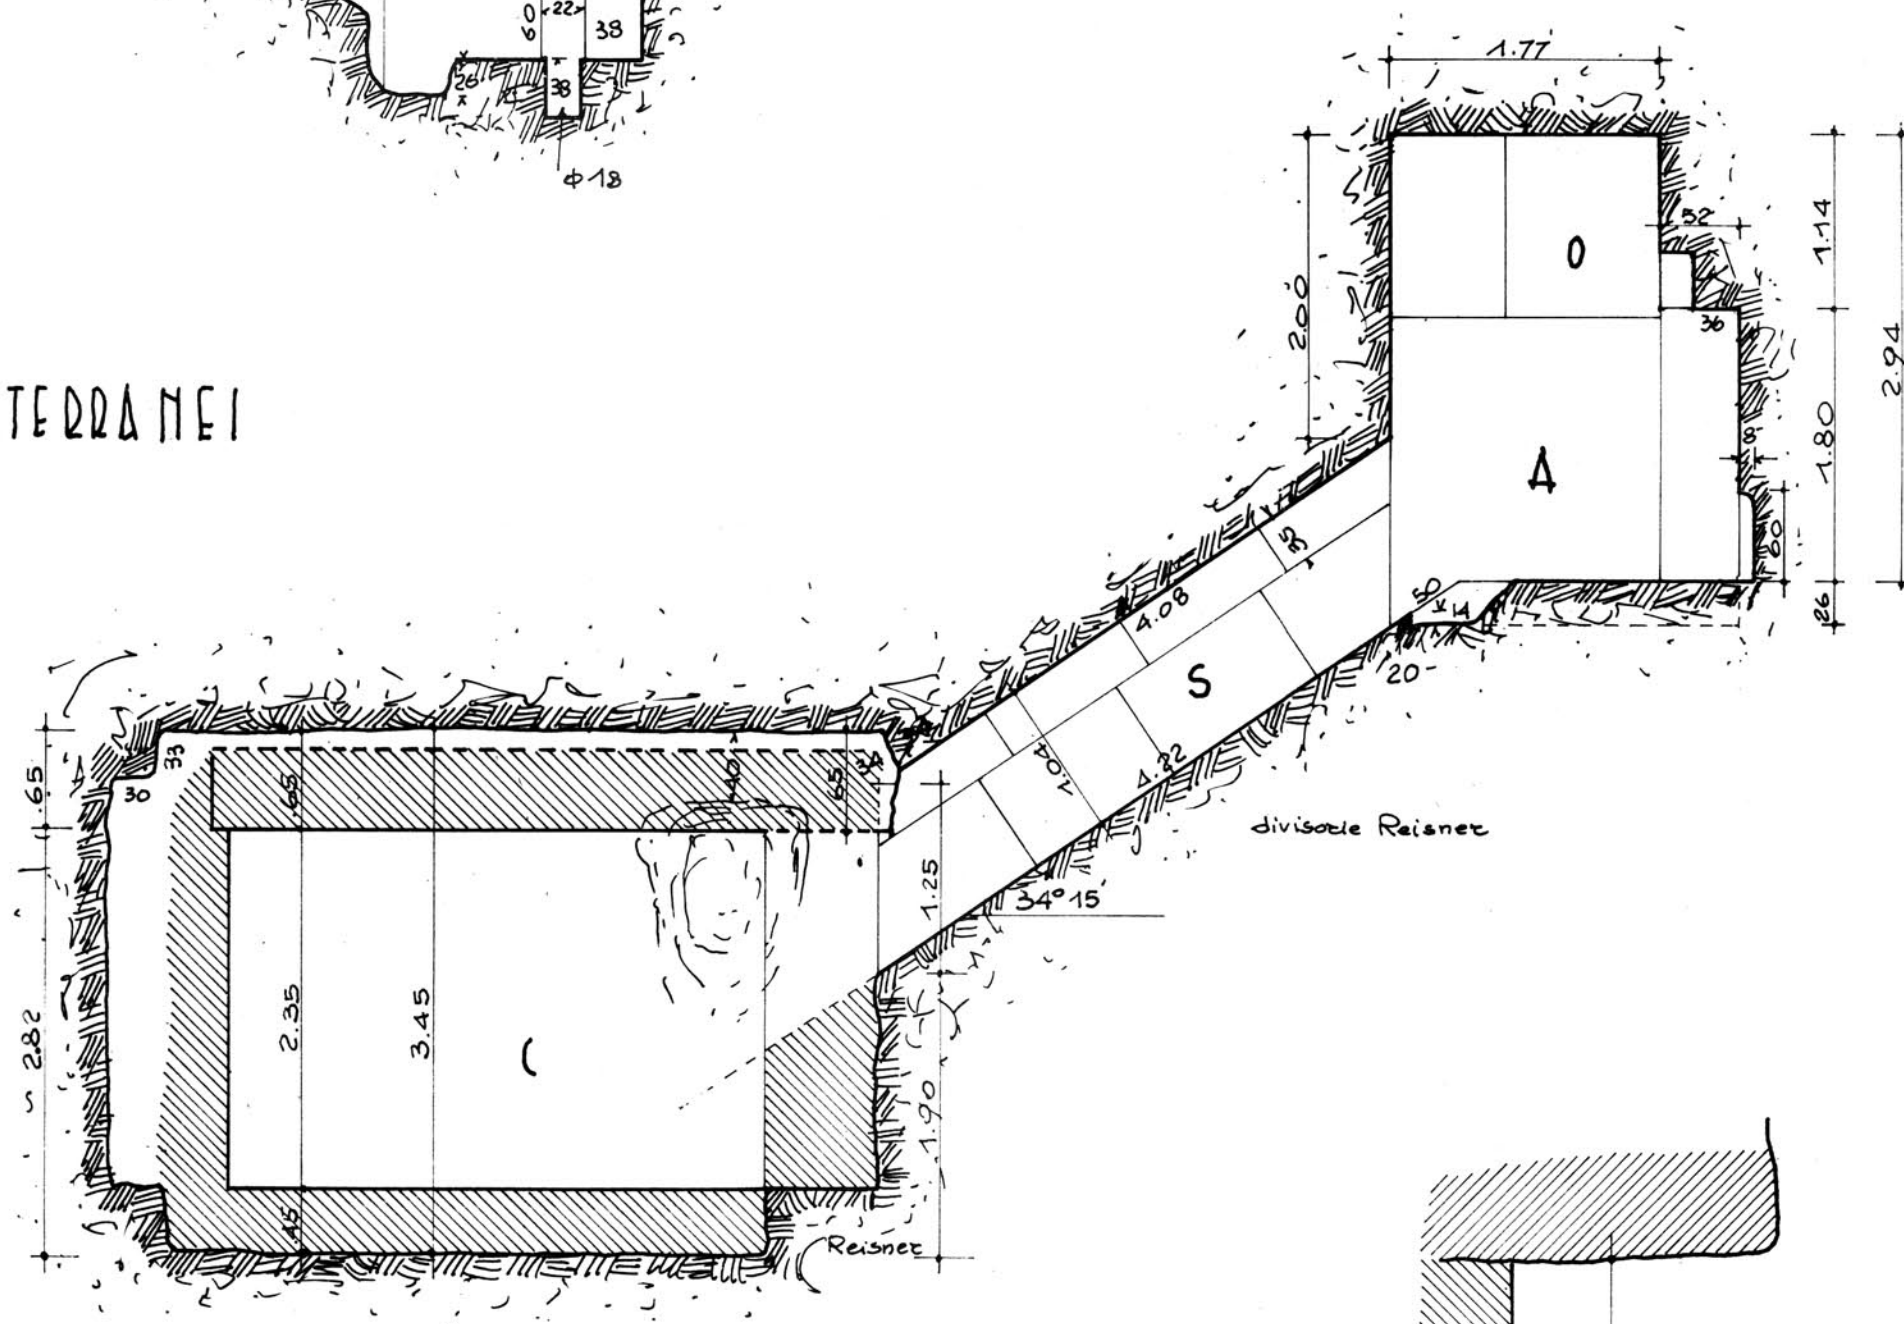


fig. 6 Pianta

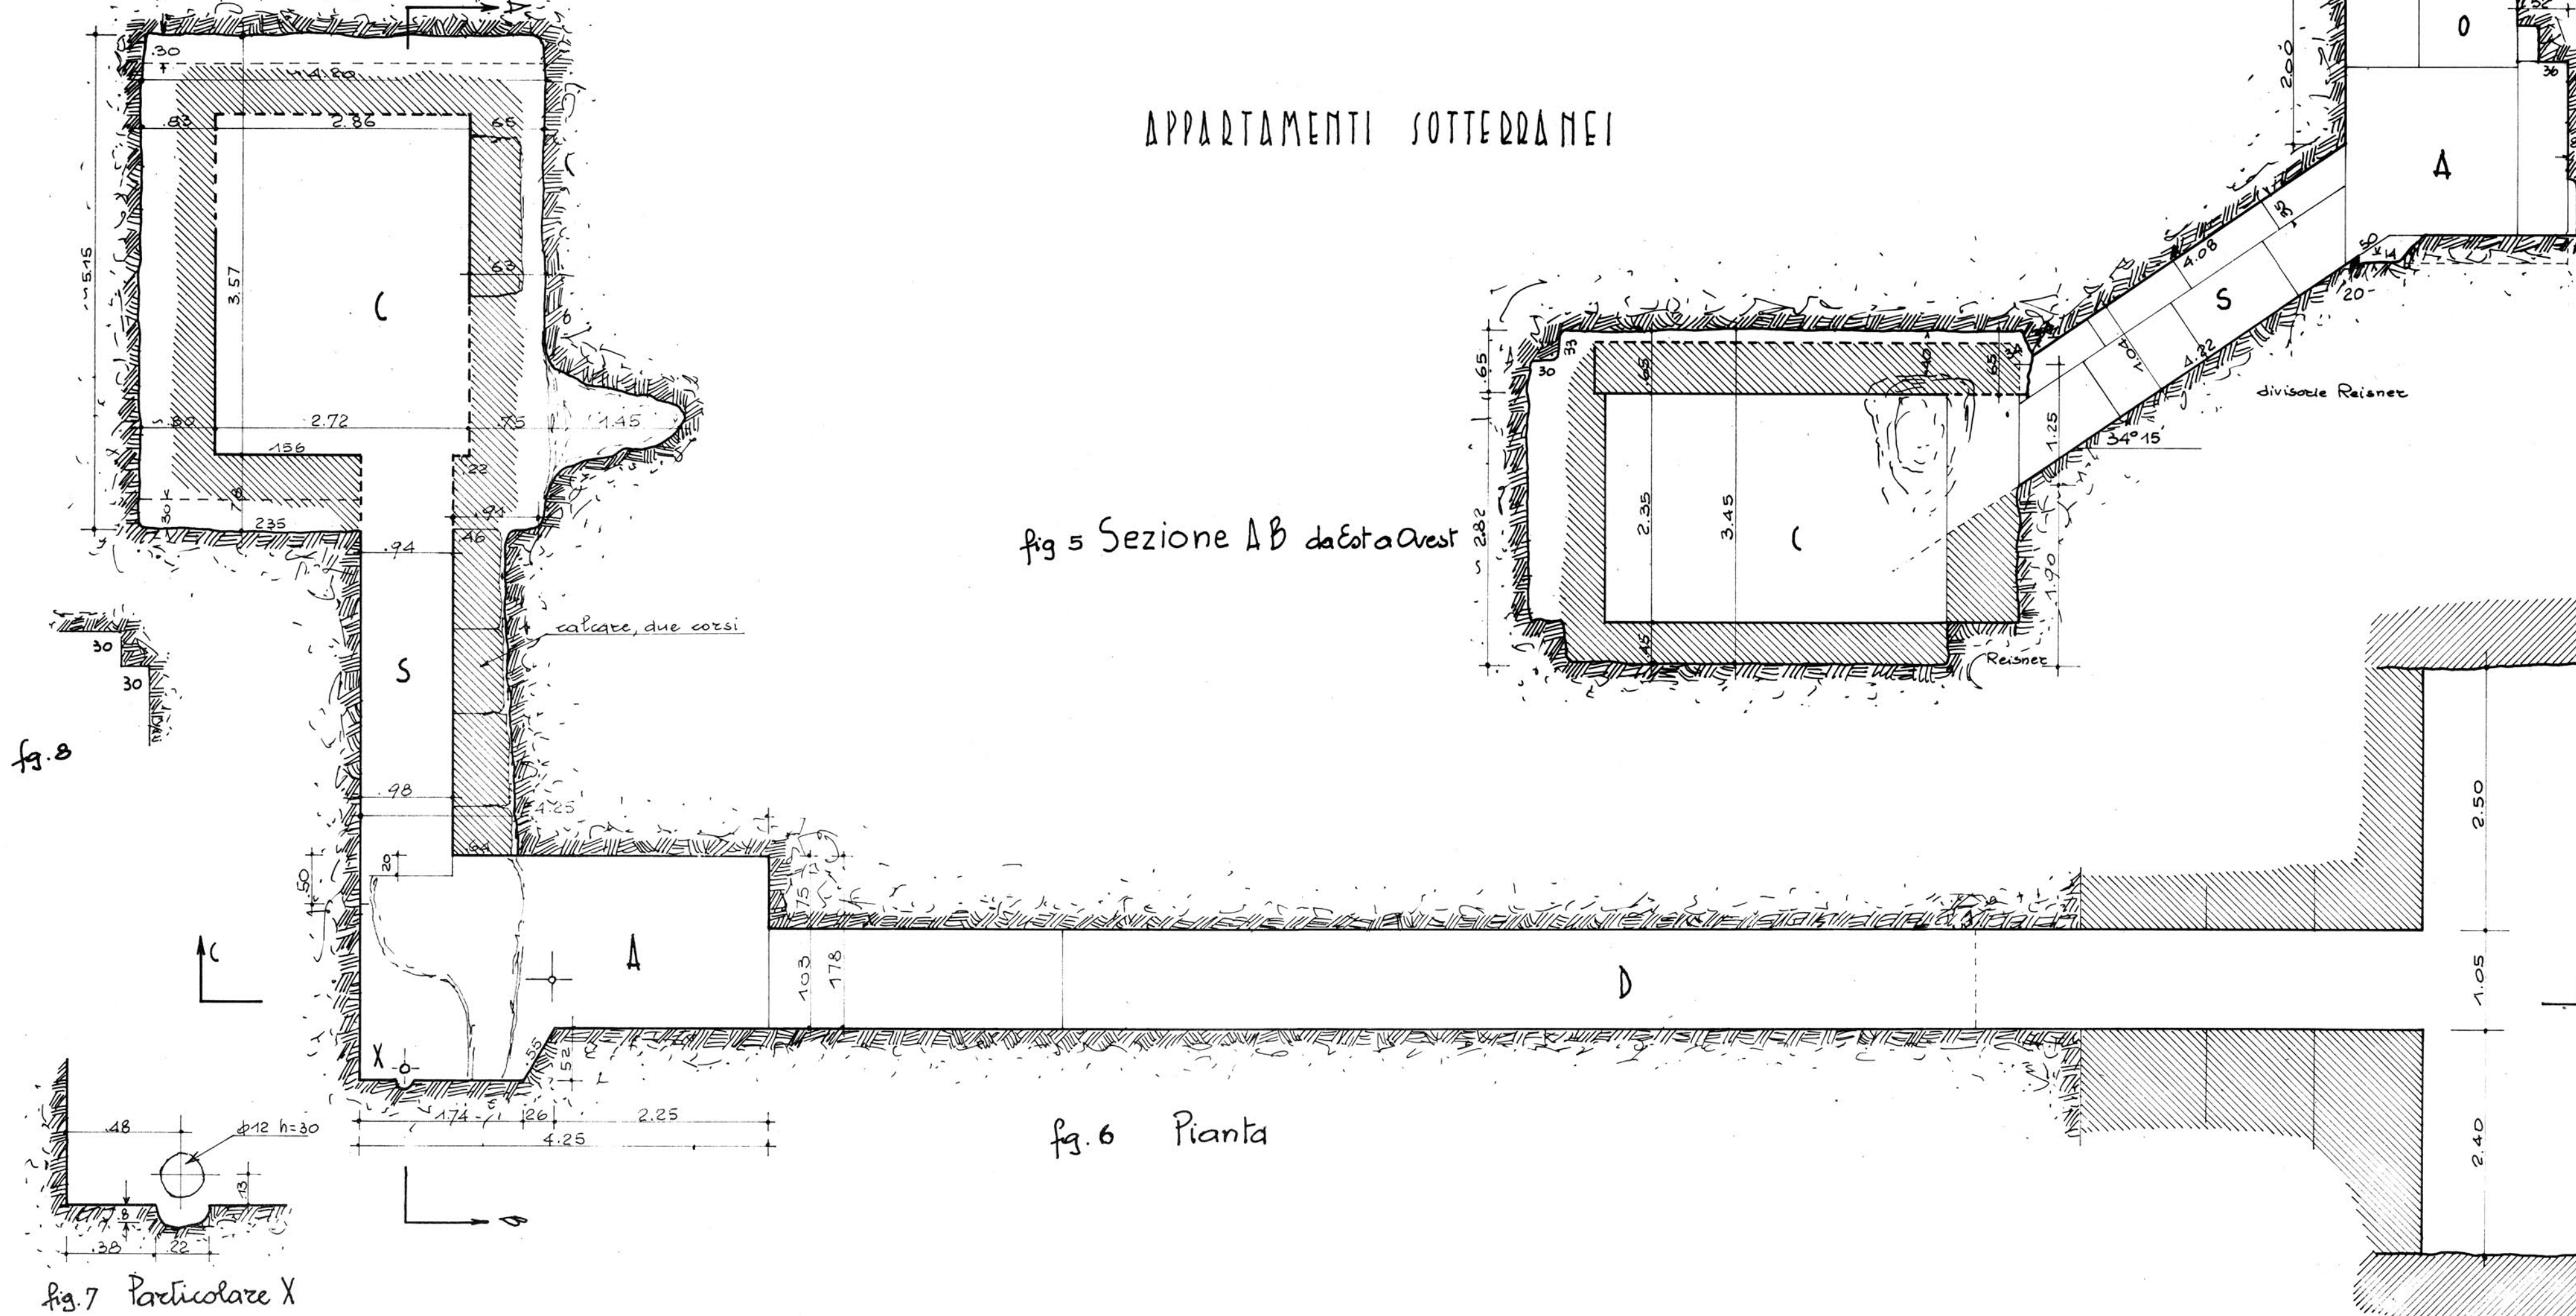


fig. 7 Particolare X

fig. 3 SEZIONE DC da Nord a Sud


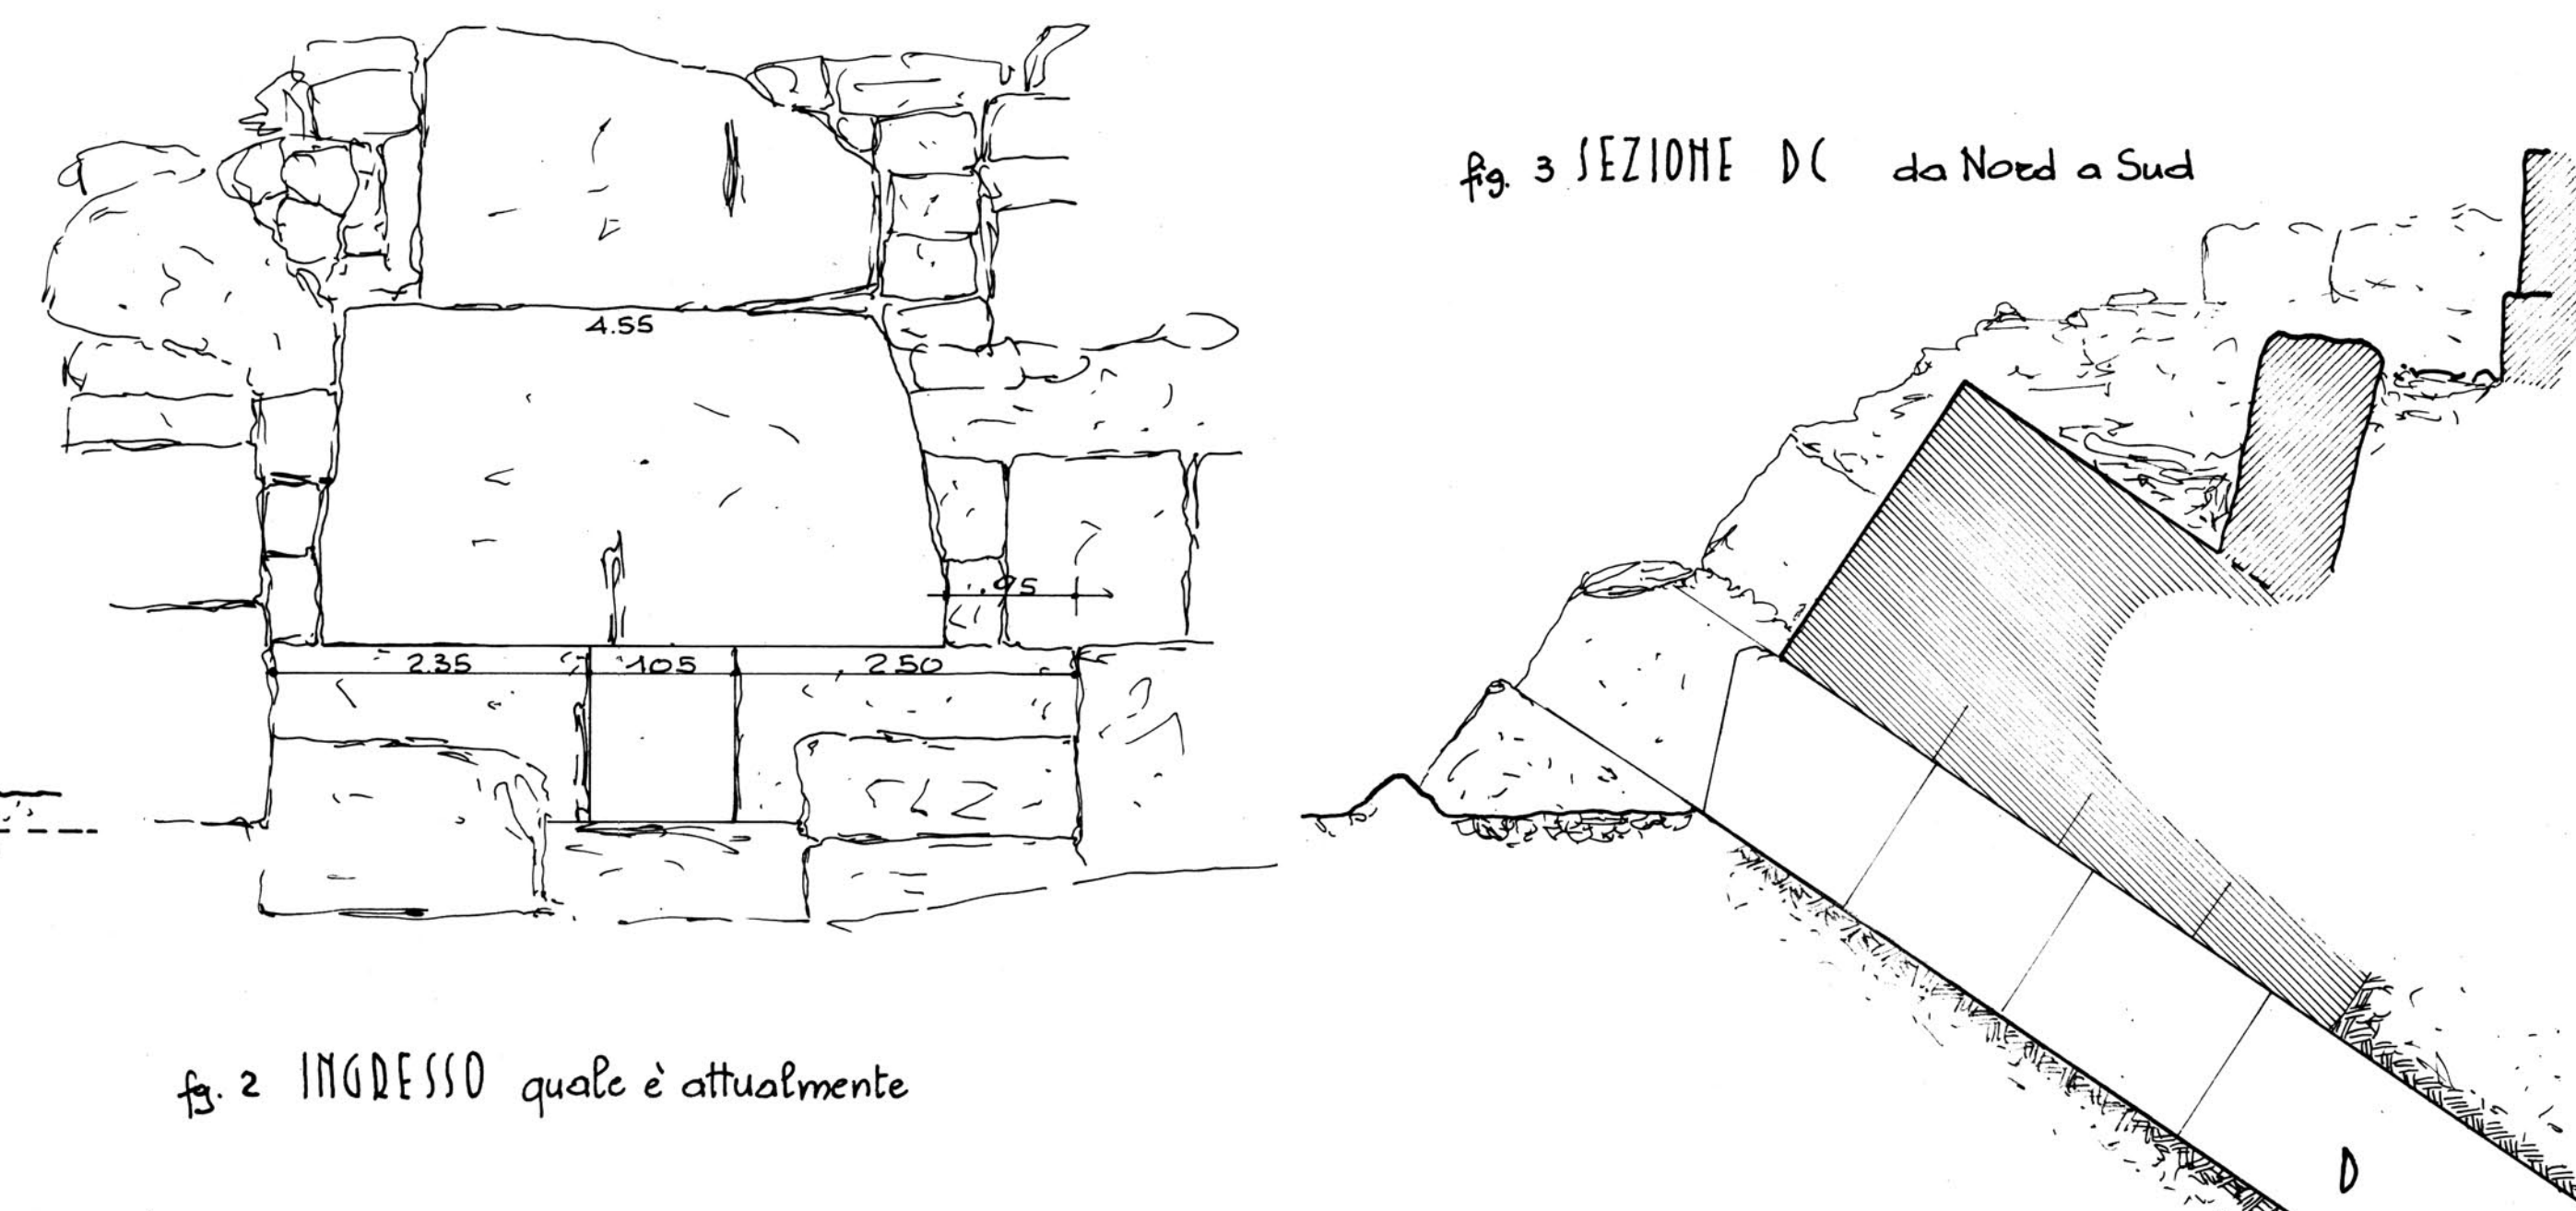


fig. 2 INGRESSO quale è attualmente

## ANGOLO N-W

fig. 10 Vista da ovest

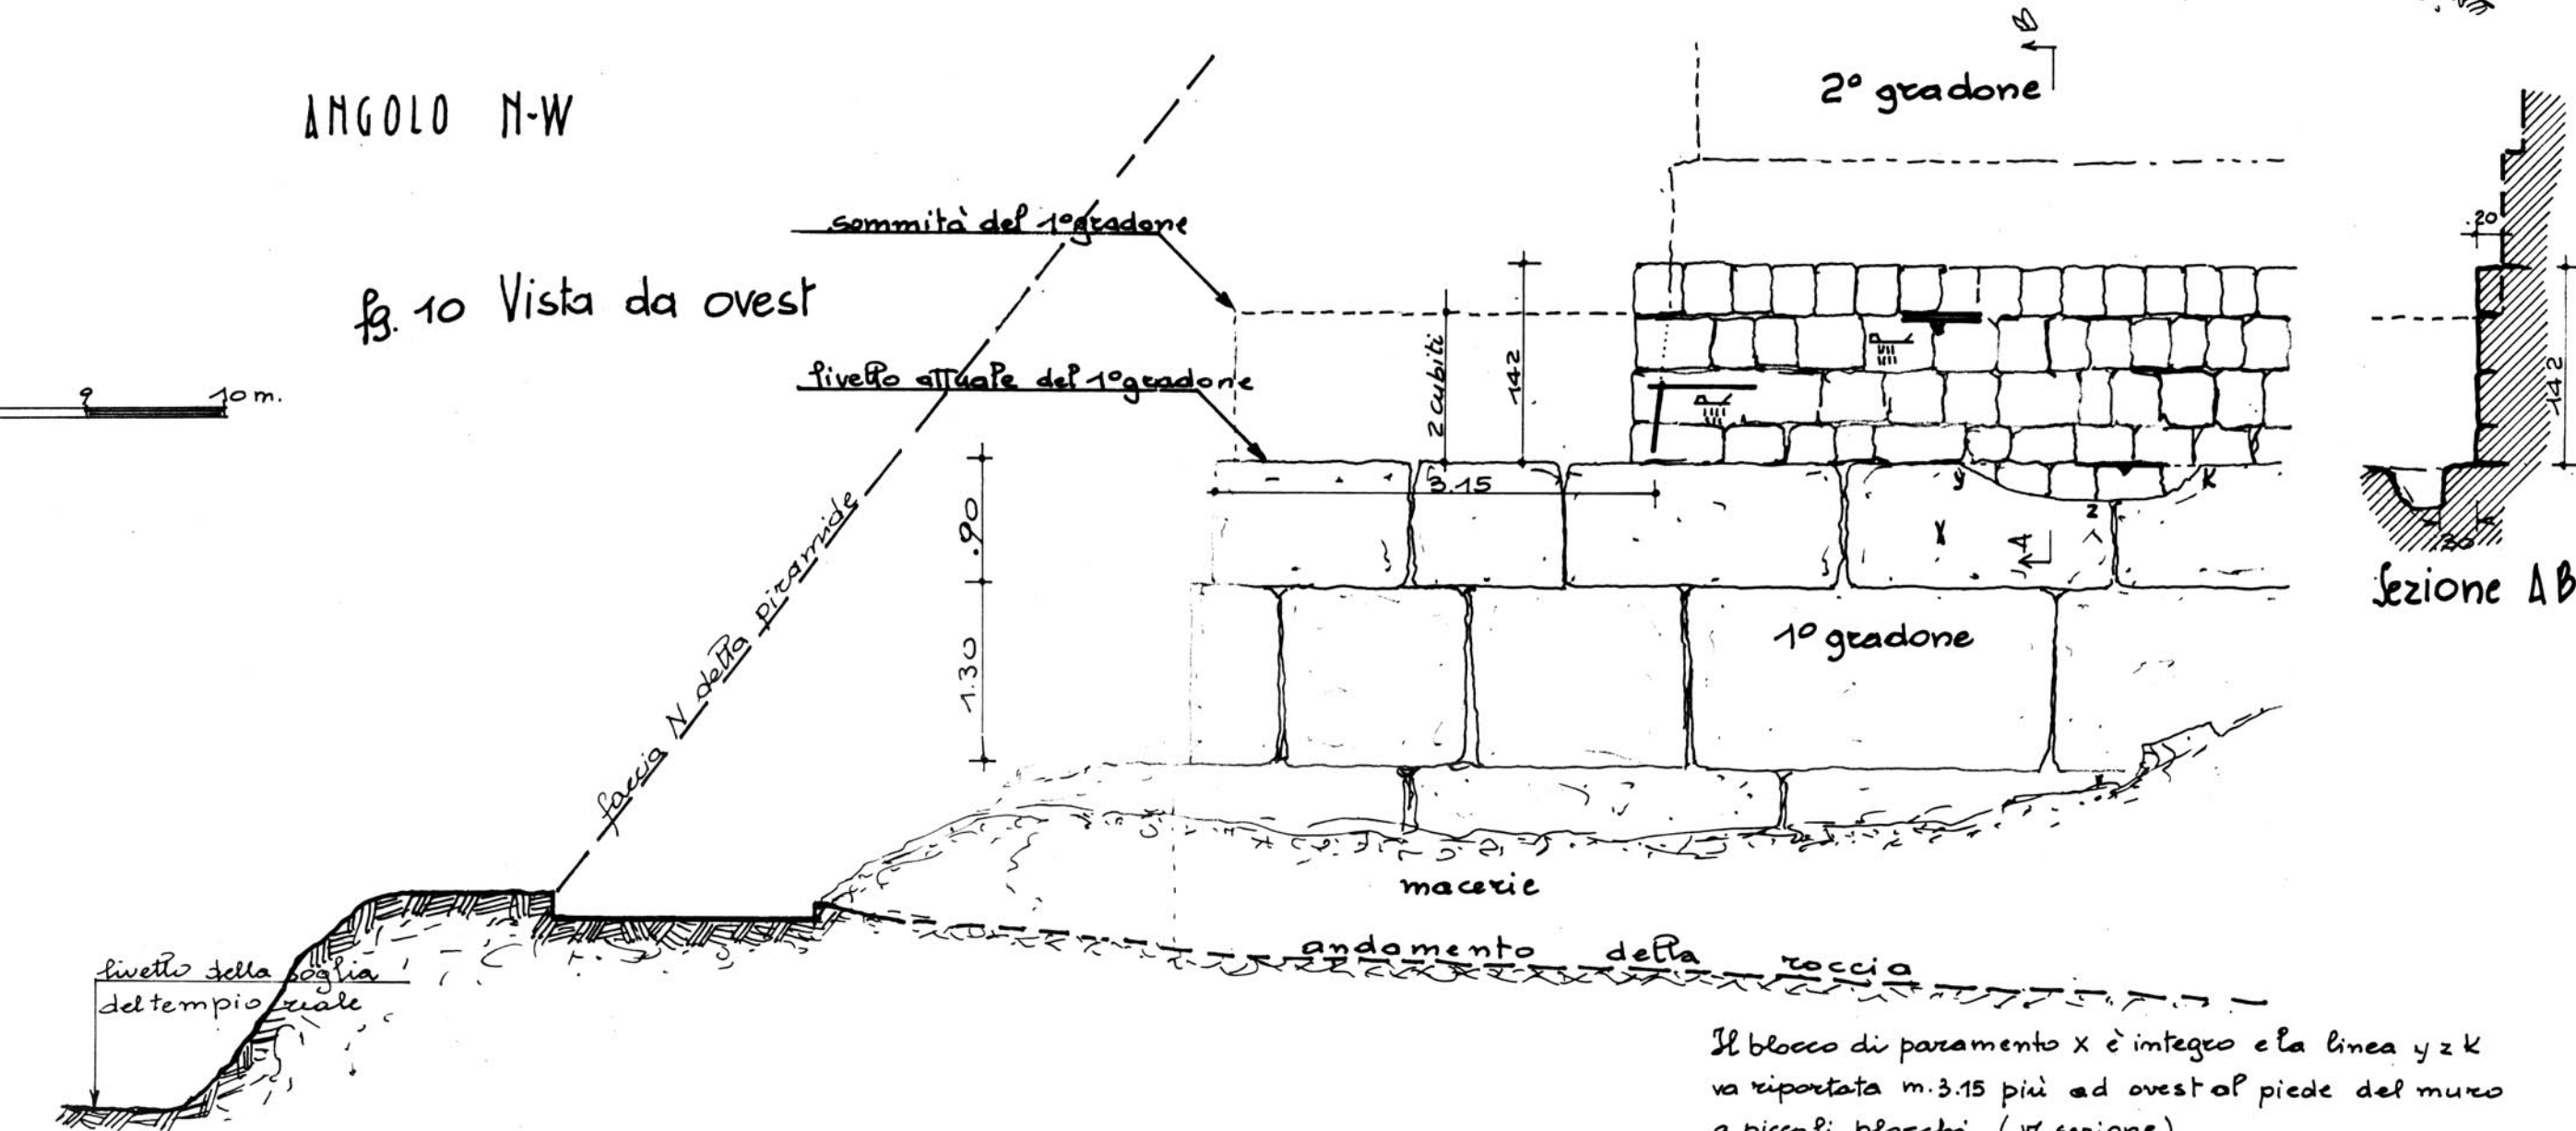

Il blocco di paramento X è integro e la linea y-z-k  
va riportata m. 3.15 più ad ovest al piede del muro  
a piccoli blocchi (v. sezione)

fig. 11 Pianta

