

APPARTAMENTI SOTTERRANEI

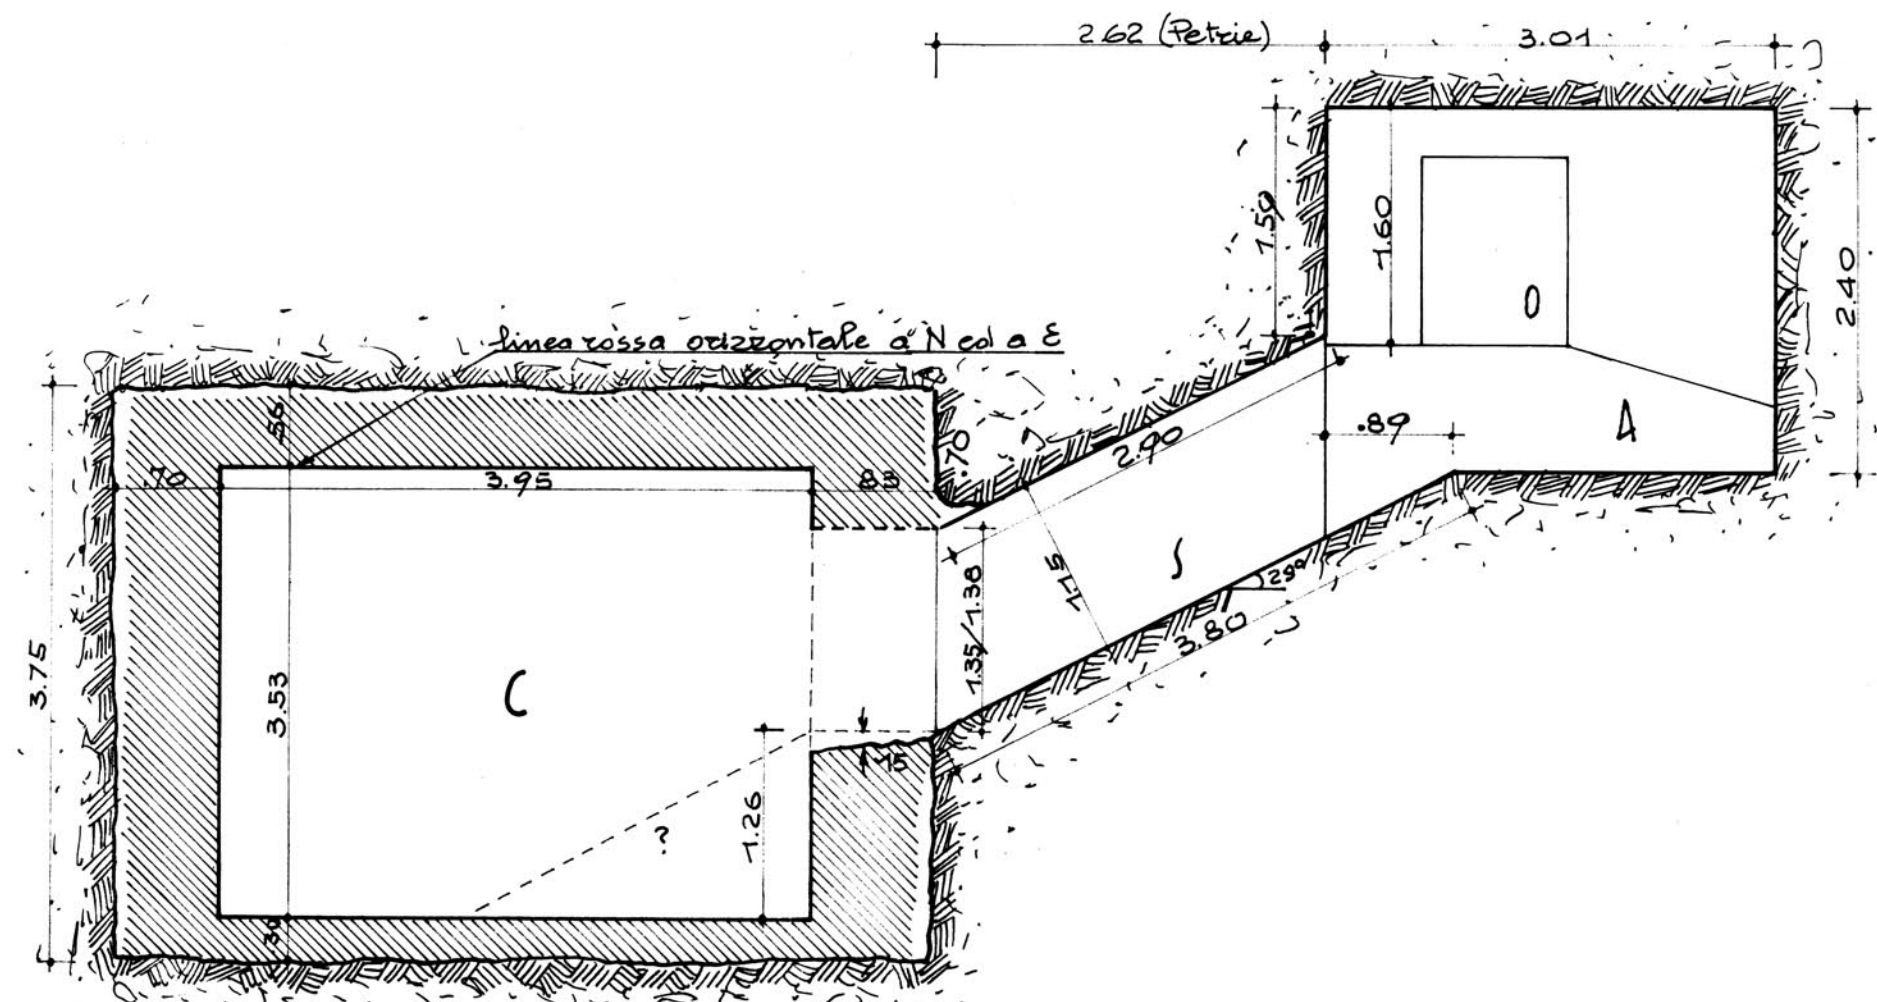


Fig. 4 Sezione E-W

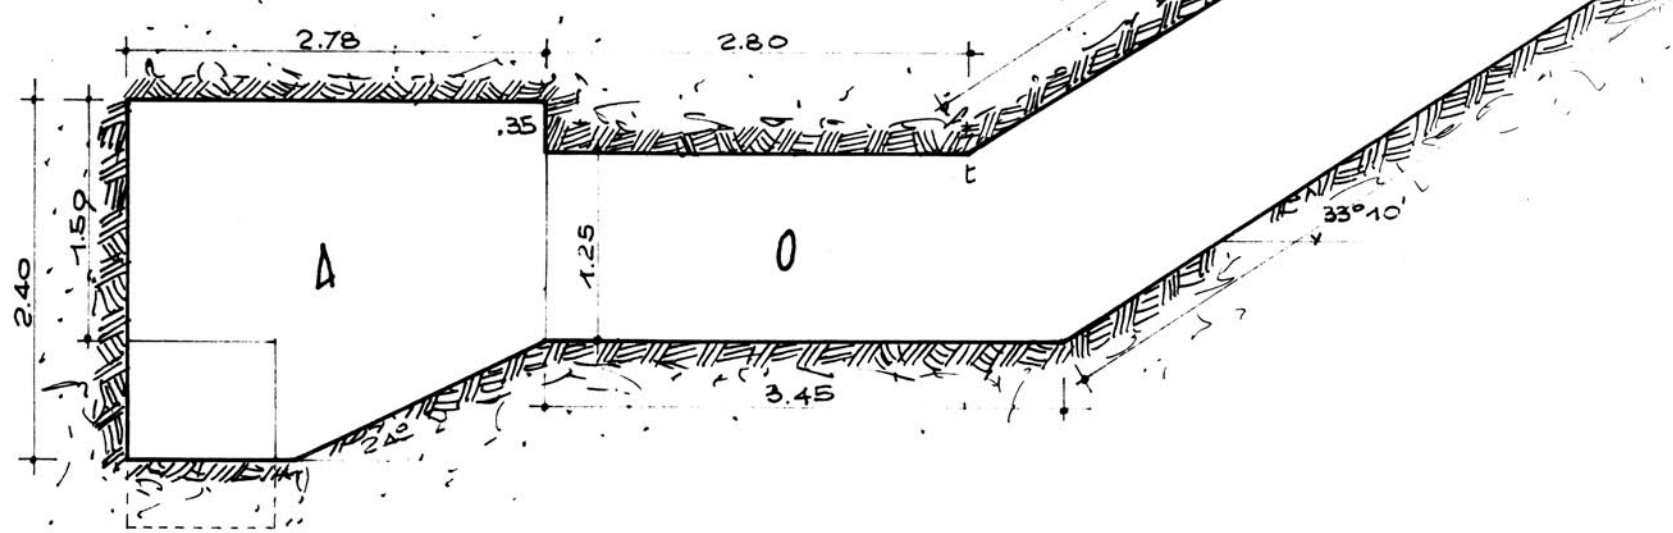


Fig. 1 Sezione S-M


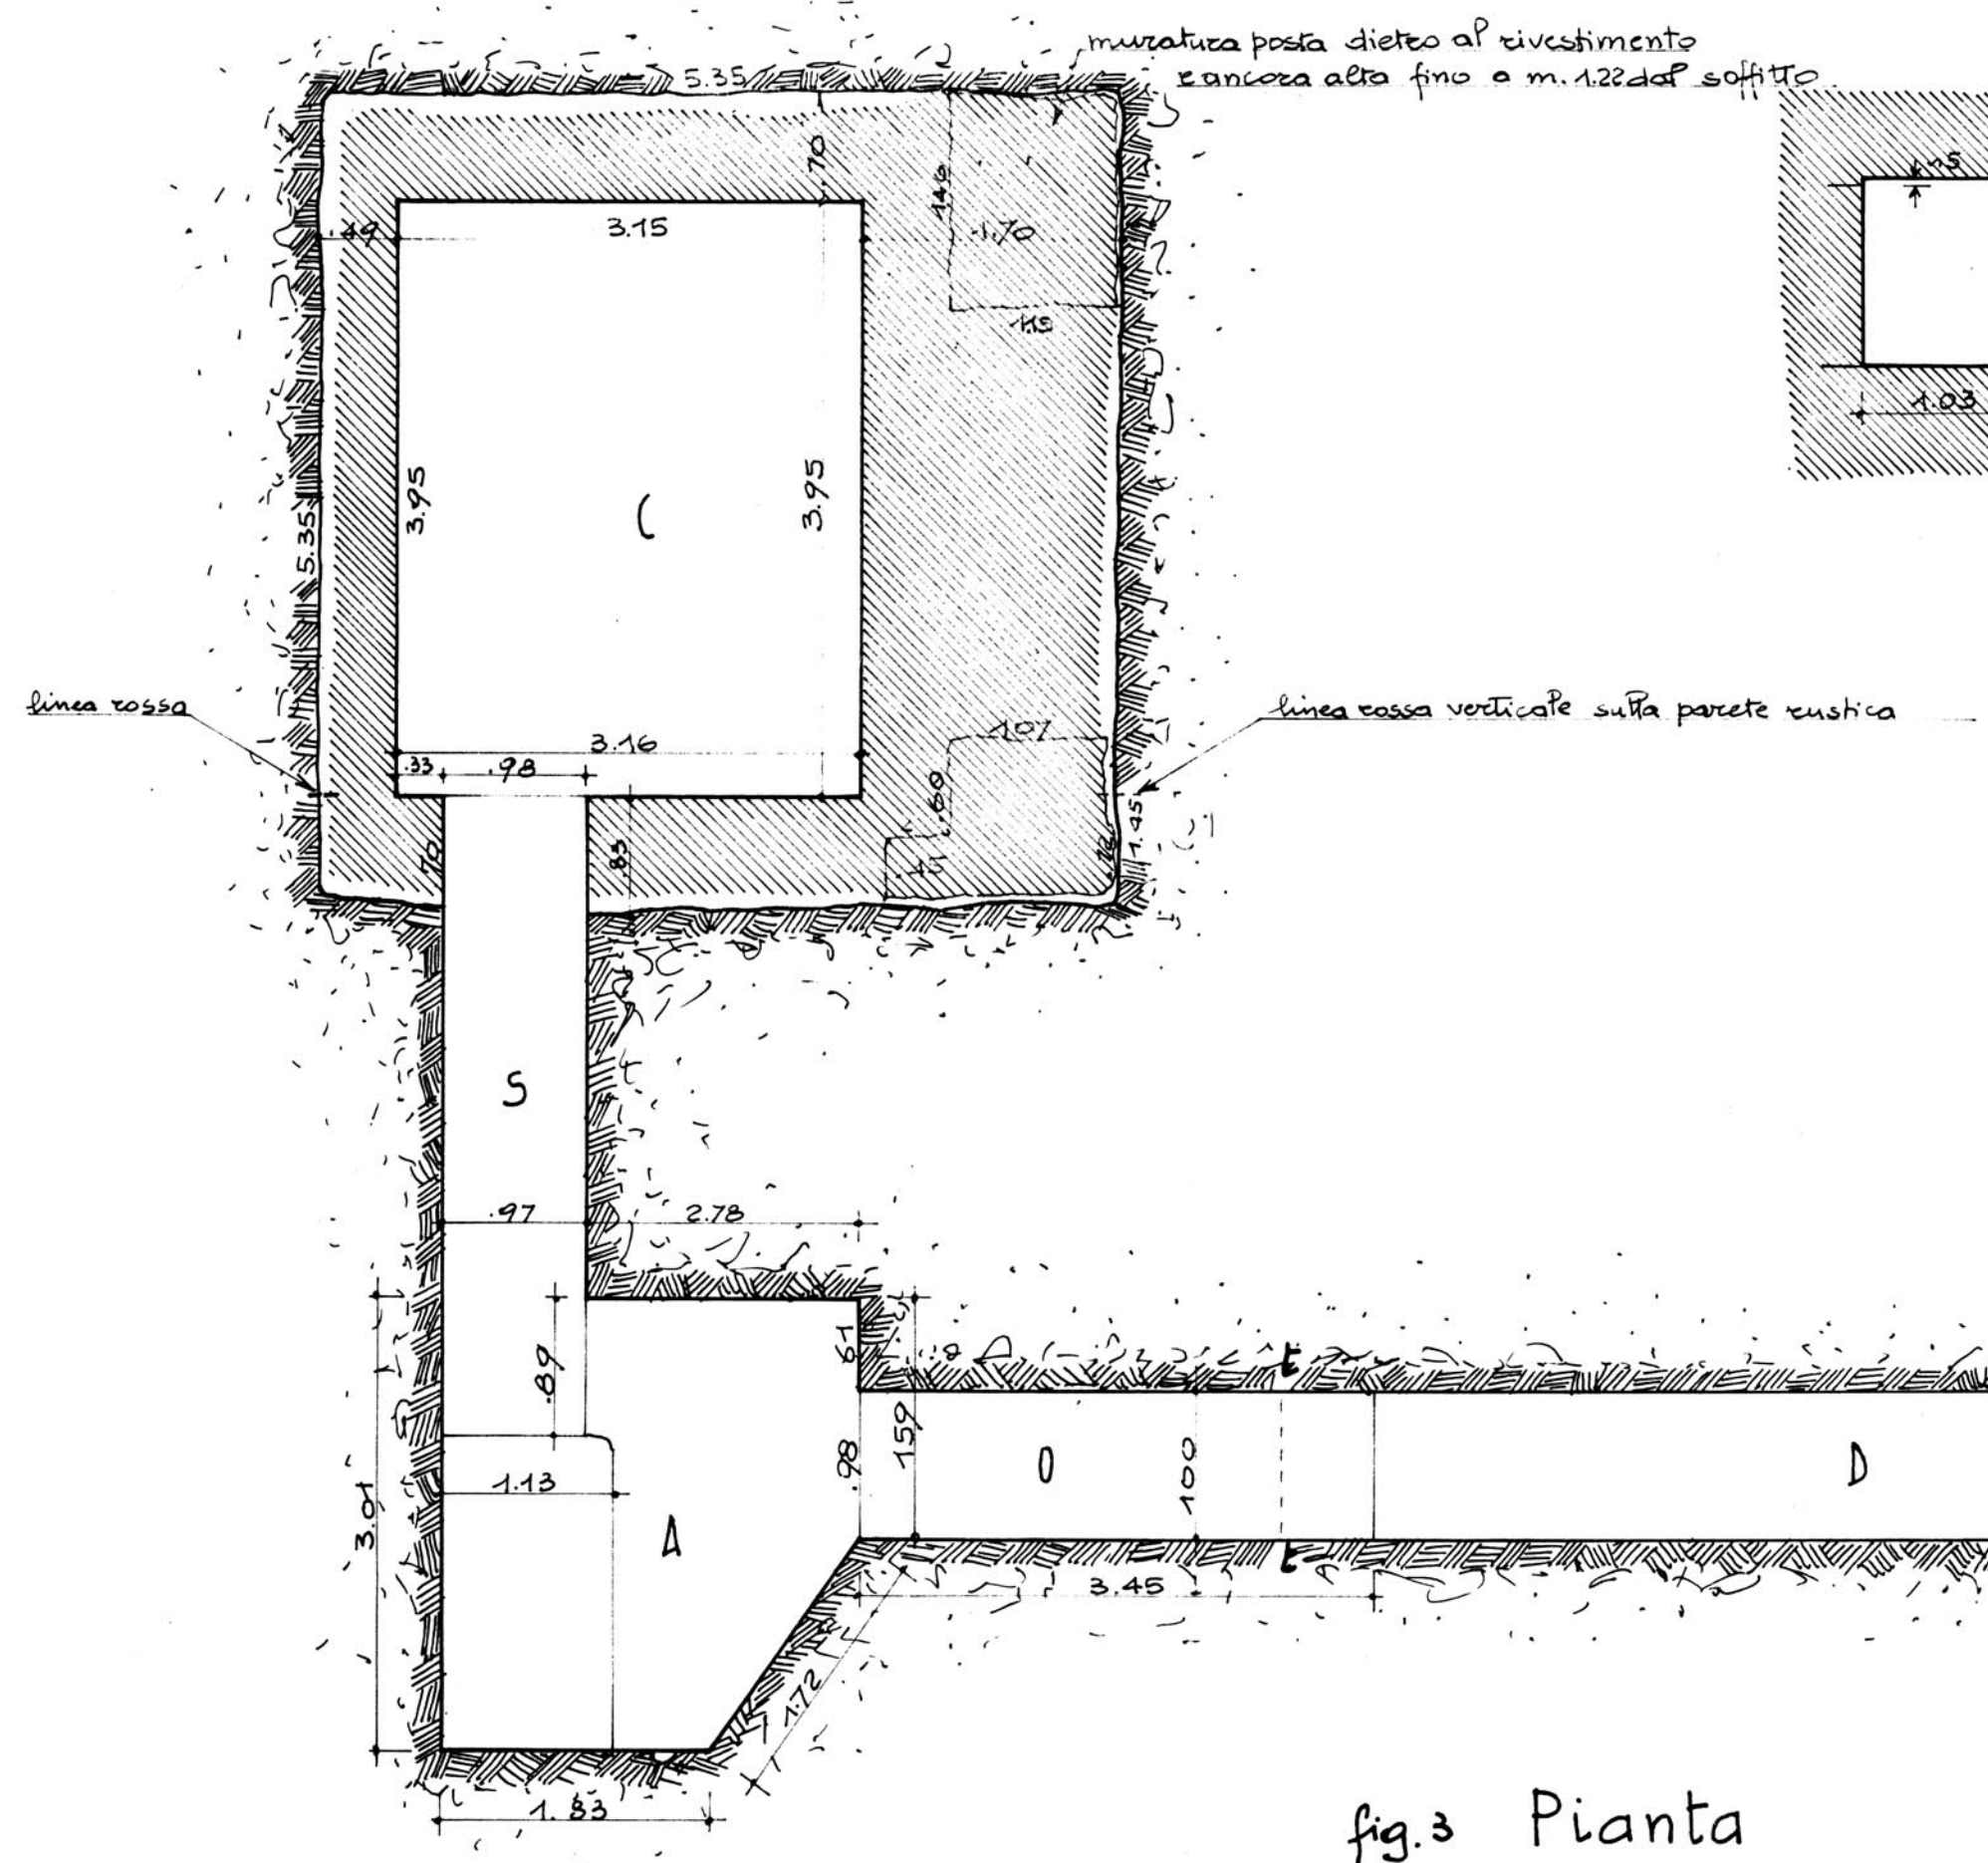


Fig. 3 Pianta

Fig. 2 Sezione della parte rivestita del corridoio discendente

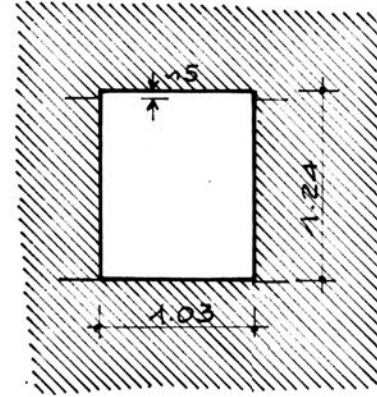

base della piramide di fronte all'ingresso (faccia superiore del 3° corso a partire dall'angolo NE)

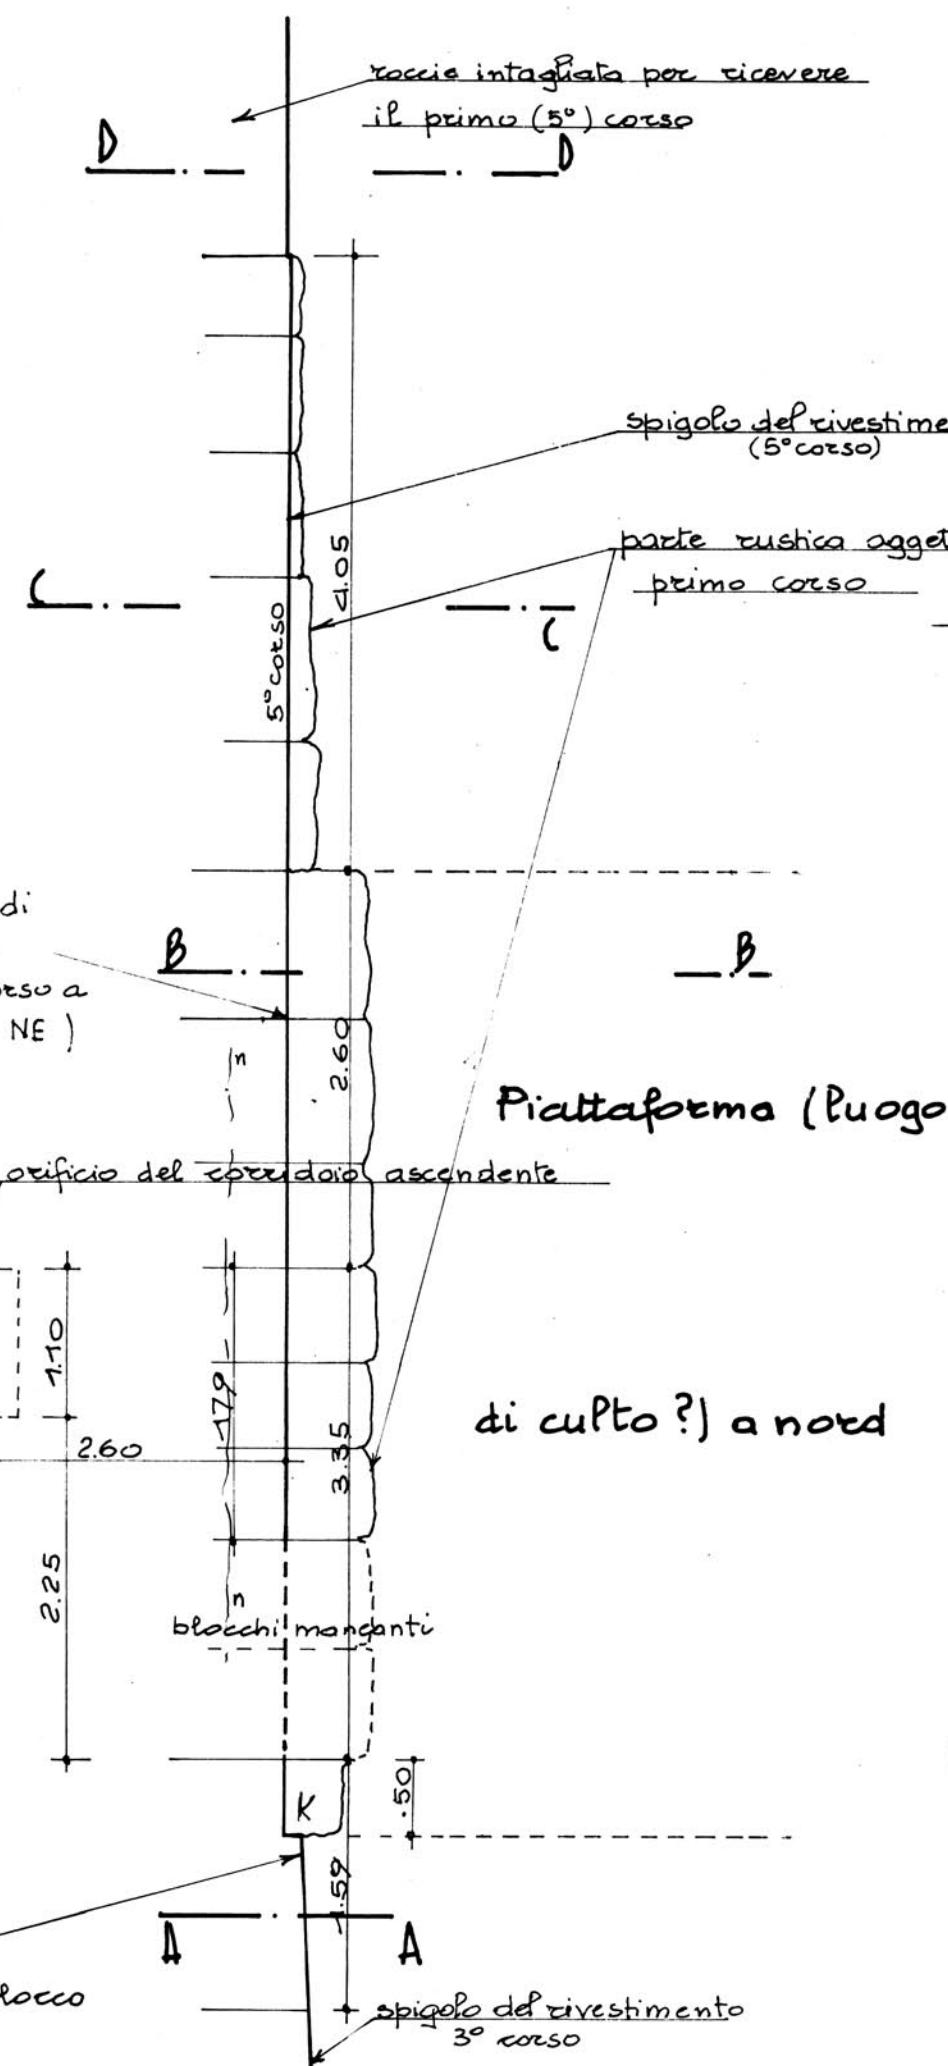


Fig. 3 SCHEMA DI QUANTO VISIBILE SULLA FACCIA W E NELL'ANGOLO NW

- a primo gradone, di cui resta qualche blocco (non della faccia esterna) ancora visibile in superficie
- b muratura a piccoli blocchi di tracciamento
- c secondo gradone
- d riempimento davanti al 3° gradone
- e riempimento davanti al 1° gradone

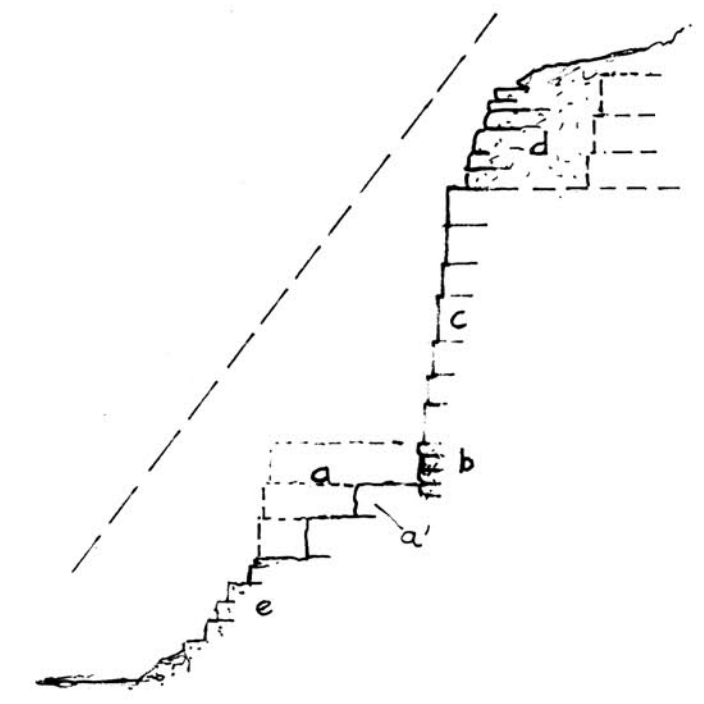


Fig. 7 TEMPIO AD EST

L'ingresso è ricostruito al centro della faccia est solo per simmetria. Potrebbe esser di fronte alla nicchia principale. Non ci sono dati per una ricostruzione dell'elevazione. La nicchia meridionale può esser stata posta di fronte a K.

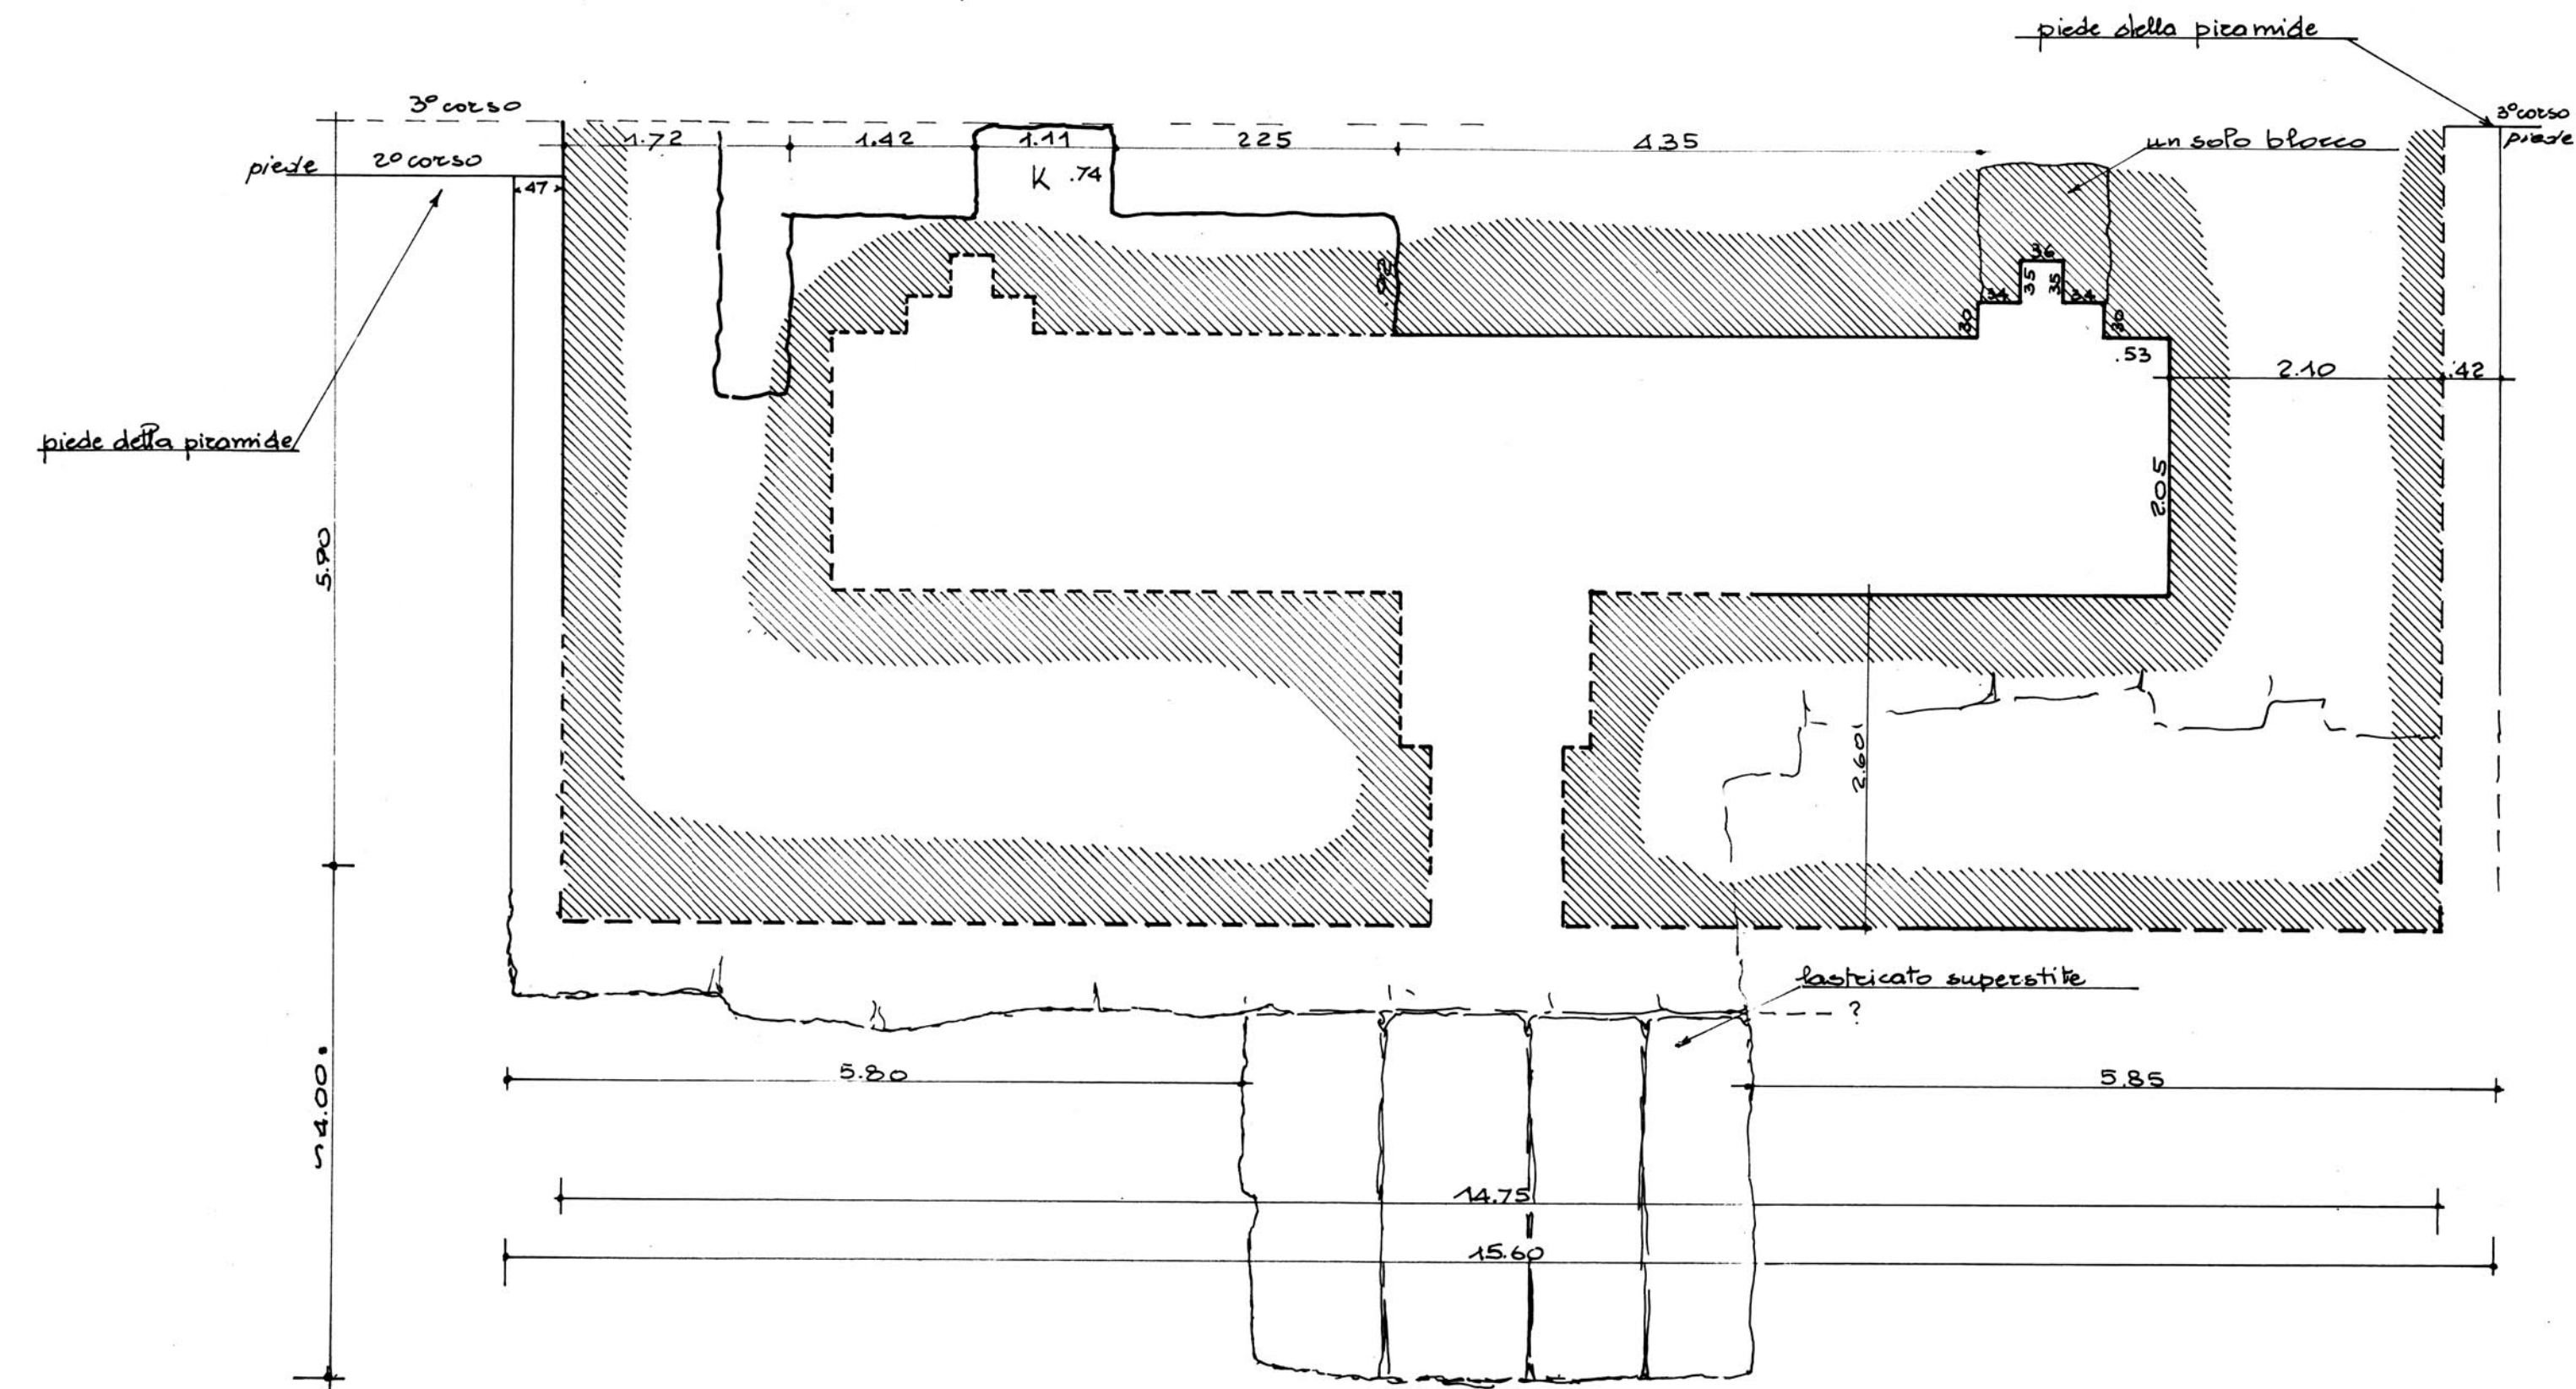


Fig. 5 SEZIONI TRASVERSALI ALLA FACCIA NORD

Sezione AA Sezione BB Sezione CC Sezione DD

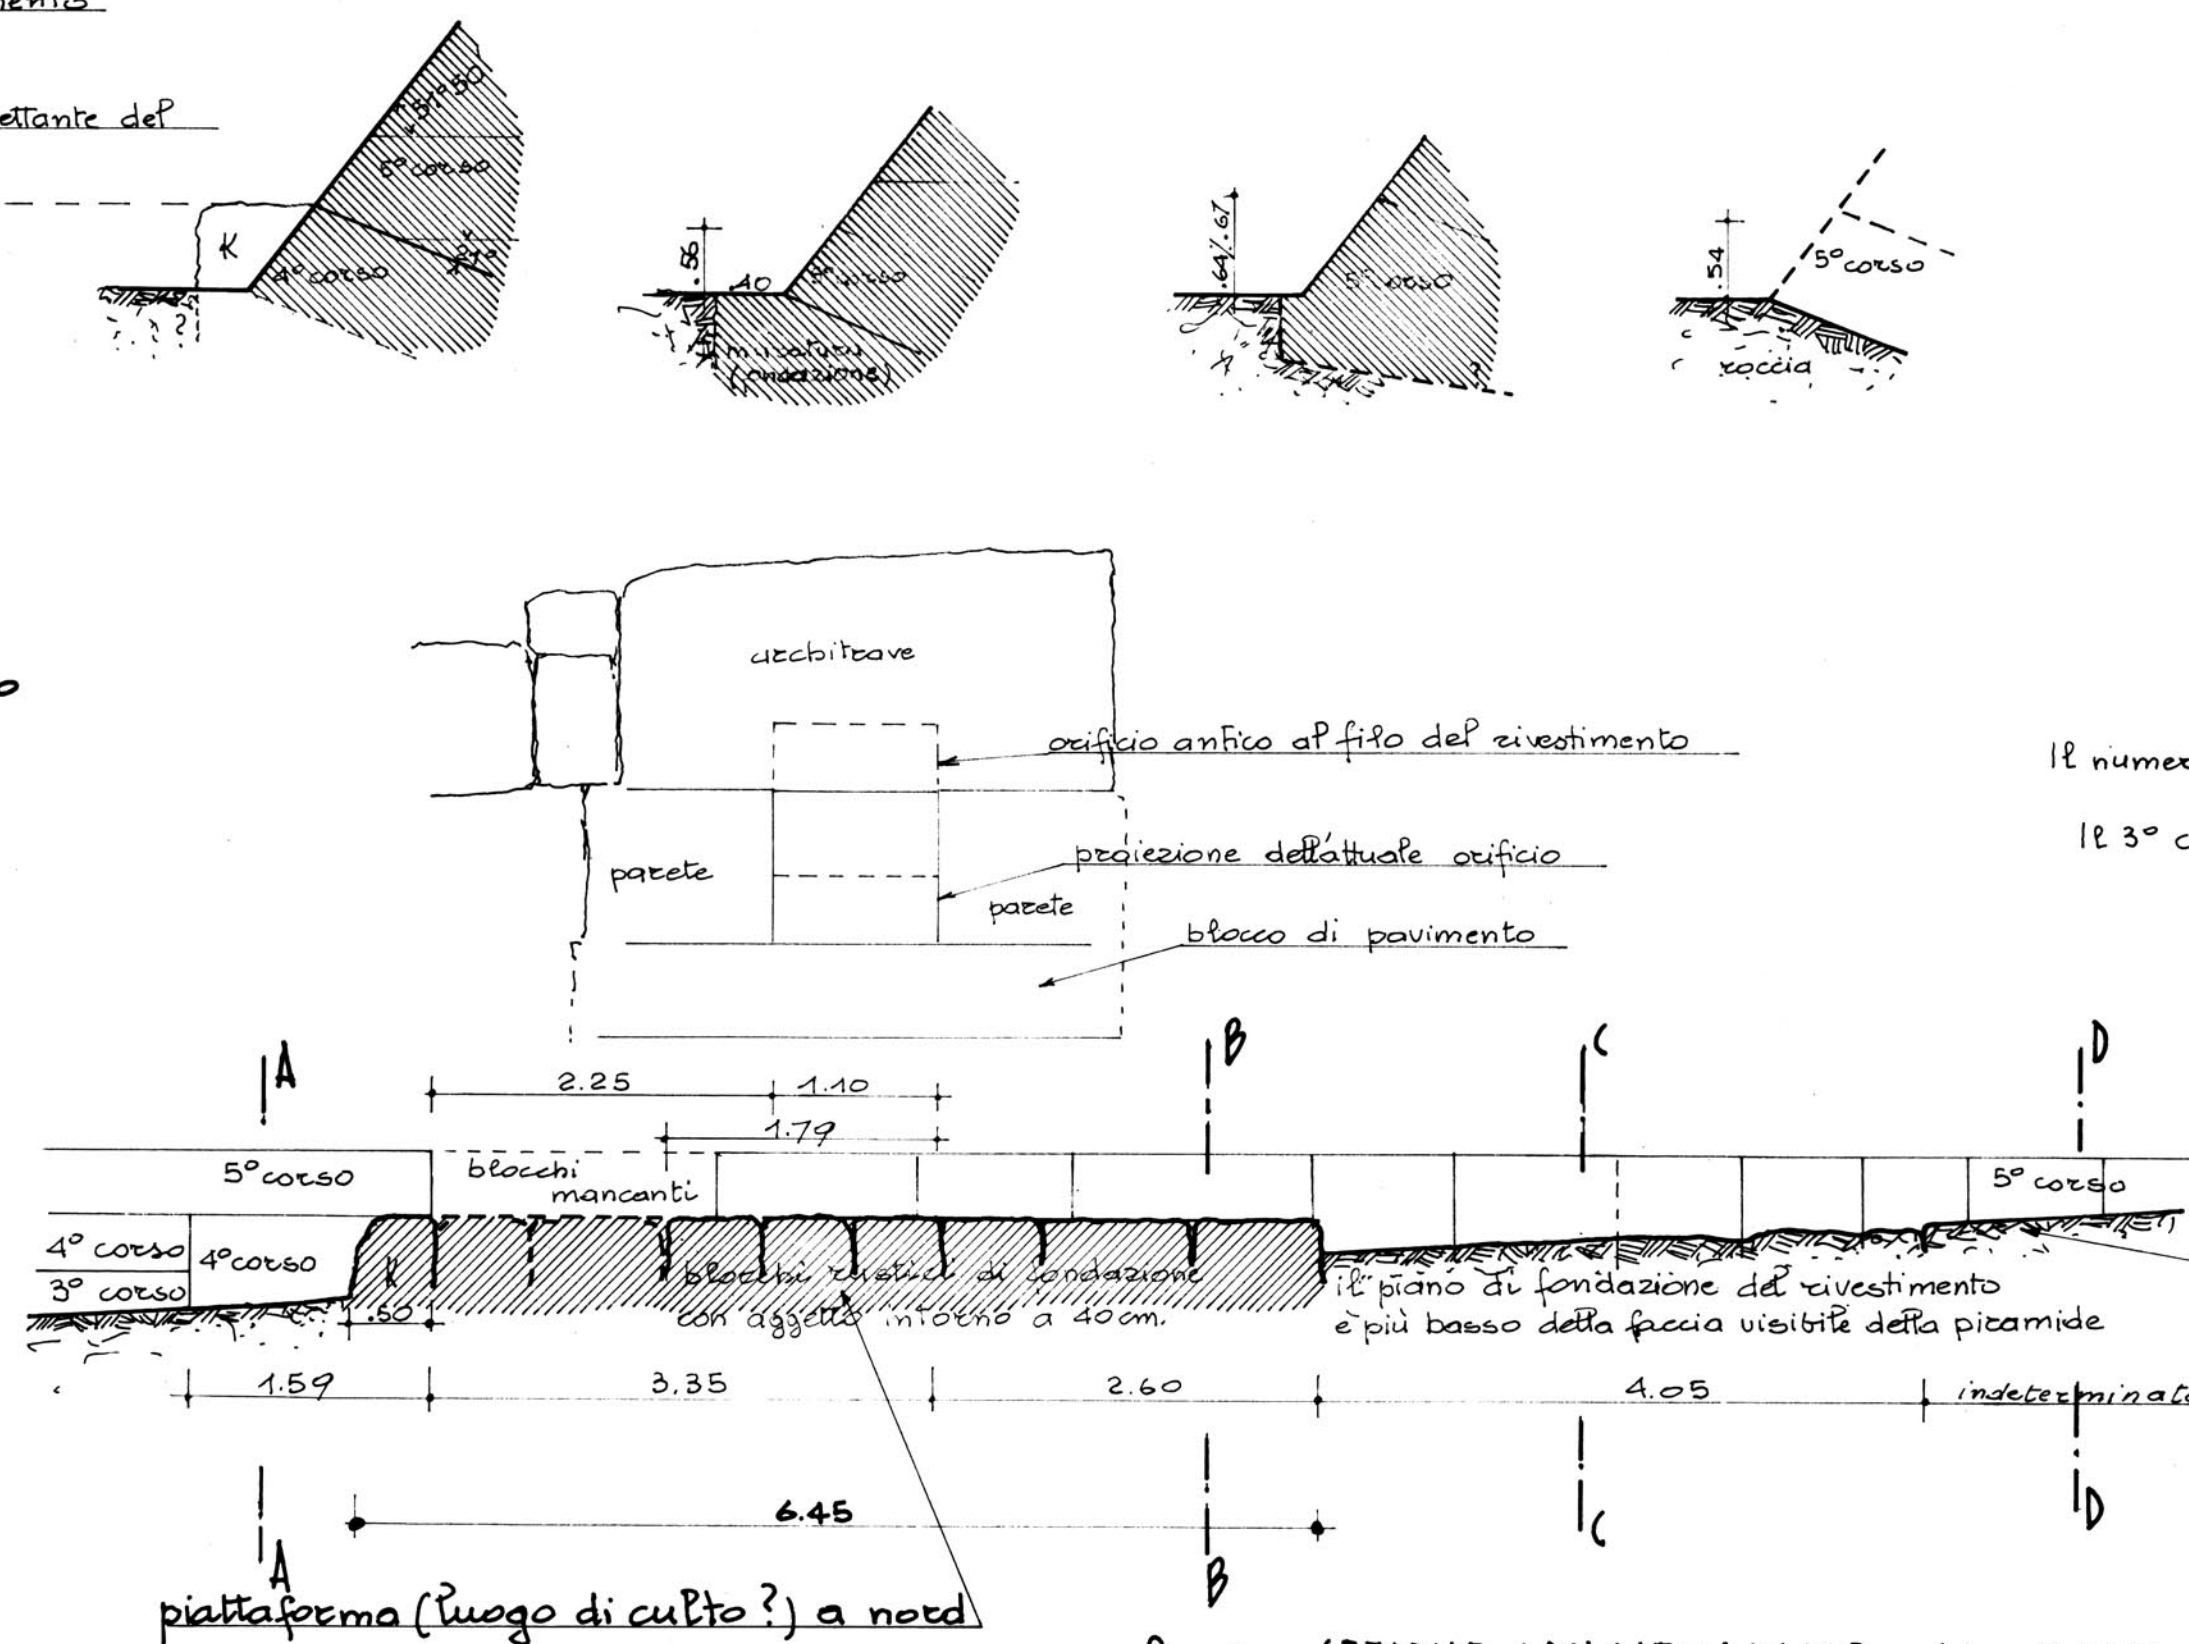


Fig. 6 SEZIONE LONGITUDINALE AL PIEDE DELLA FACCIA NORD

Il numero d'ordine dei corsi è contato a partire dall'angolo SE
il 3° corso è il primo dell'angolo NE

il piano di fondazione coincide con la faccia spianata