BM 32 093

TAV. 2 COMPLESSO DI ZEDEFRA AD ABU RAUASC

INSIEME DEI RESTI

fig.1 PLANIMETRIA D'INSIEME

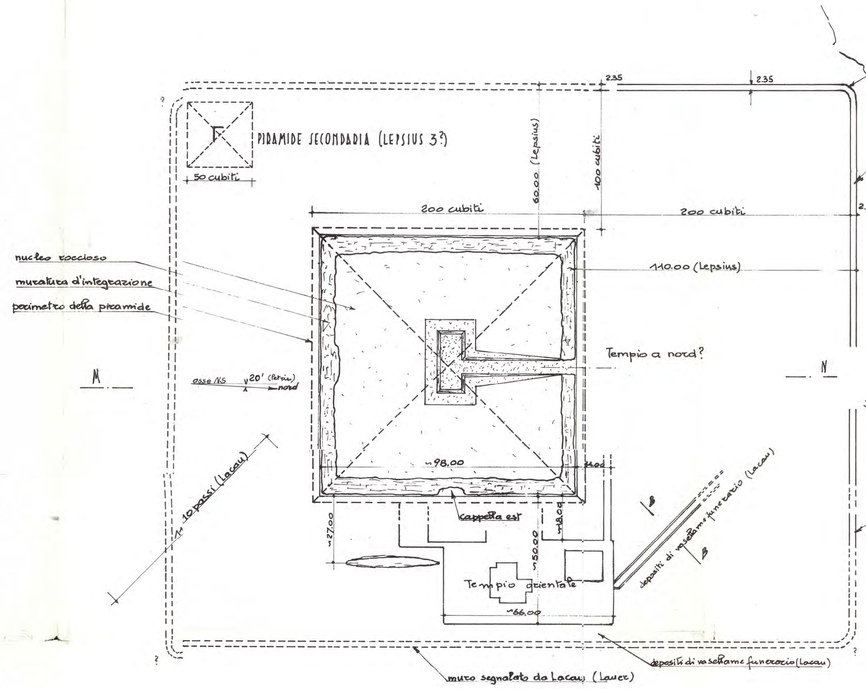

fig.2 SEZIONE LUNGO MNOP

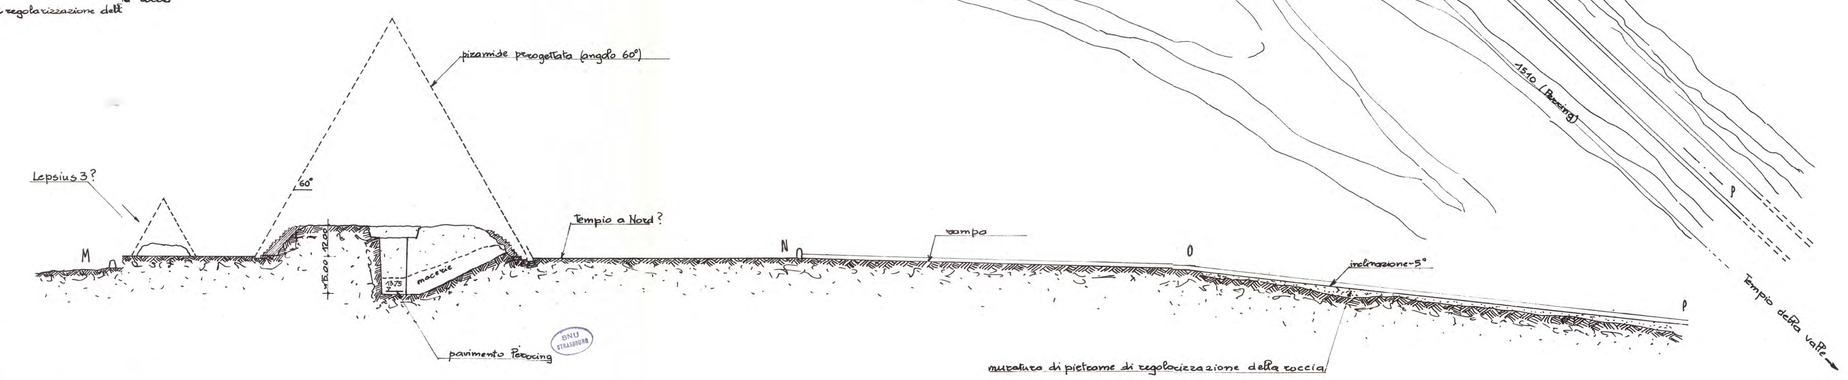

fig.3 PARTICOLARE DELL' ANGOLO N-E

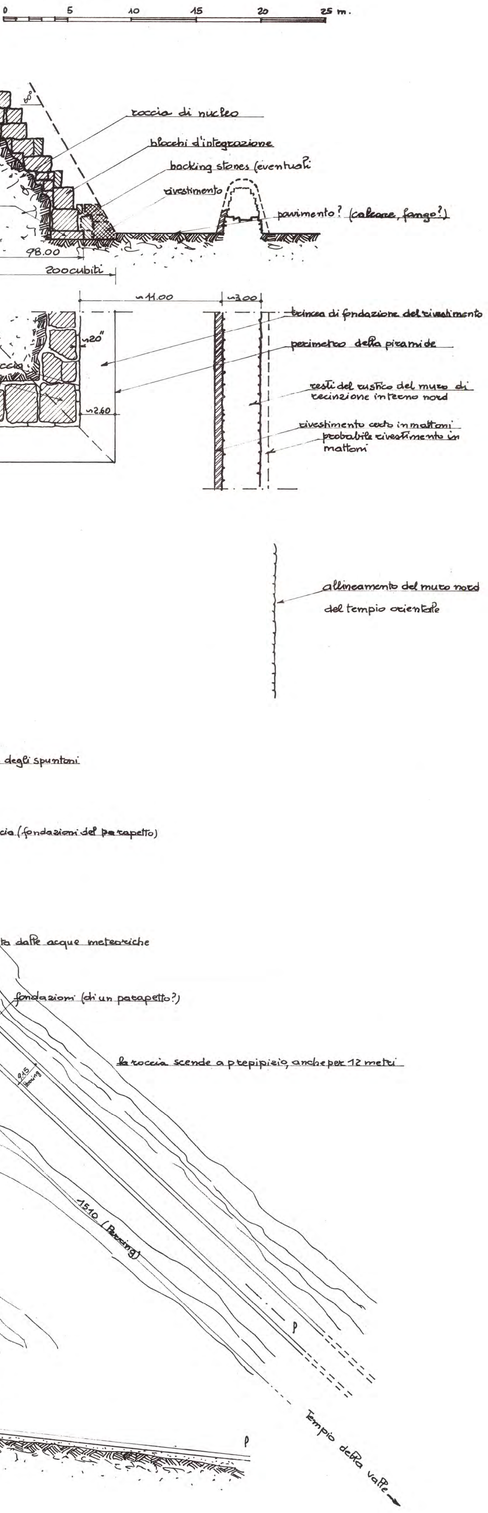

fig.4 SEZIONE GENERICA AA DELLA RAMPA

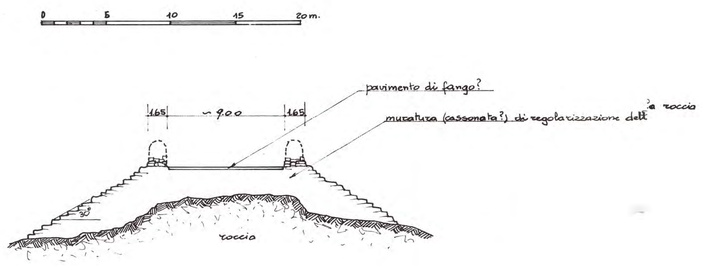

fig.5 SEZIONE GENERICA BB

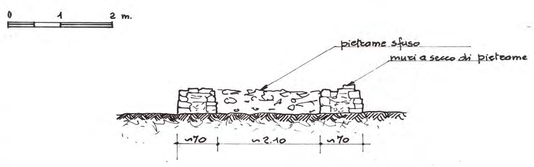

fig.6 BLOCCO DI GRANITO DEL RIVESTIMENTO

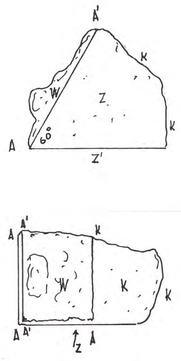

AA' AA spigoli profilati
K rottura
Z' Z facce spianate per esser avvicinate al blocco adiacente
W faccia esterna da spianare in opera

È possibile che il piano di posa Z' fosse inclinato verso la piramide anziché orizzontale nel qual caso l'angolo d'inclinazione della piramide risulterà minore di 60°

Radjedef-Pyramide, Aufweg(-rampe): L'architettura delle piramidi menfite, Parte V - Tavole, Vito Maragioglio; Celeste Ambrogio Rinaldi, 1966

DINU PELLEGRINI

ISTITUTO DI EGITTOLOGIA

V. Maragioglio 1966