

DILIEVO DEI RESTI E RICOSTRUZIONE SECONDO PEDRING

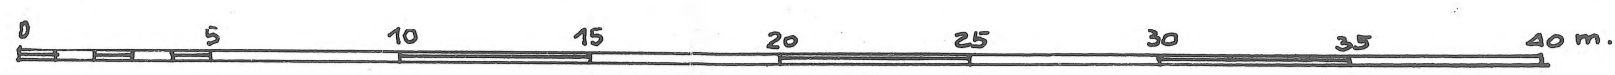


fig.1 SEZIONE NORD-SUD



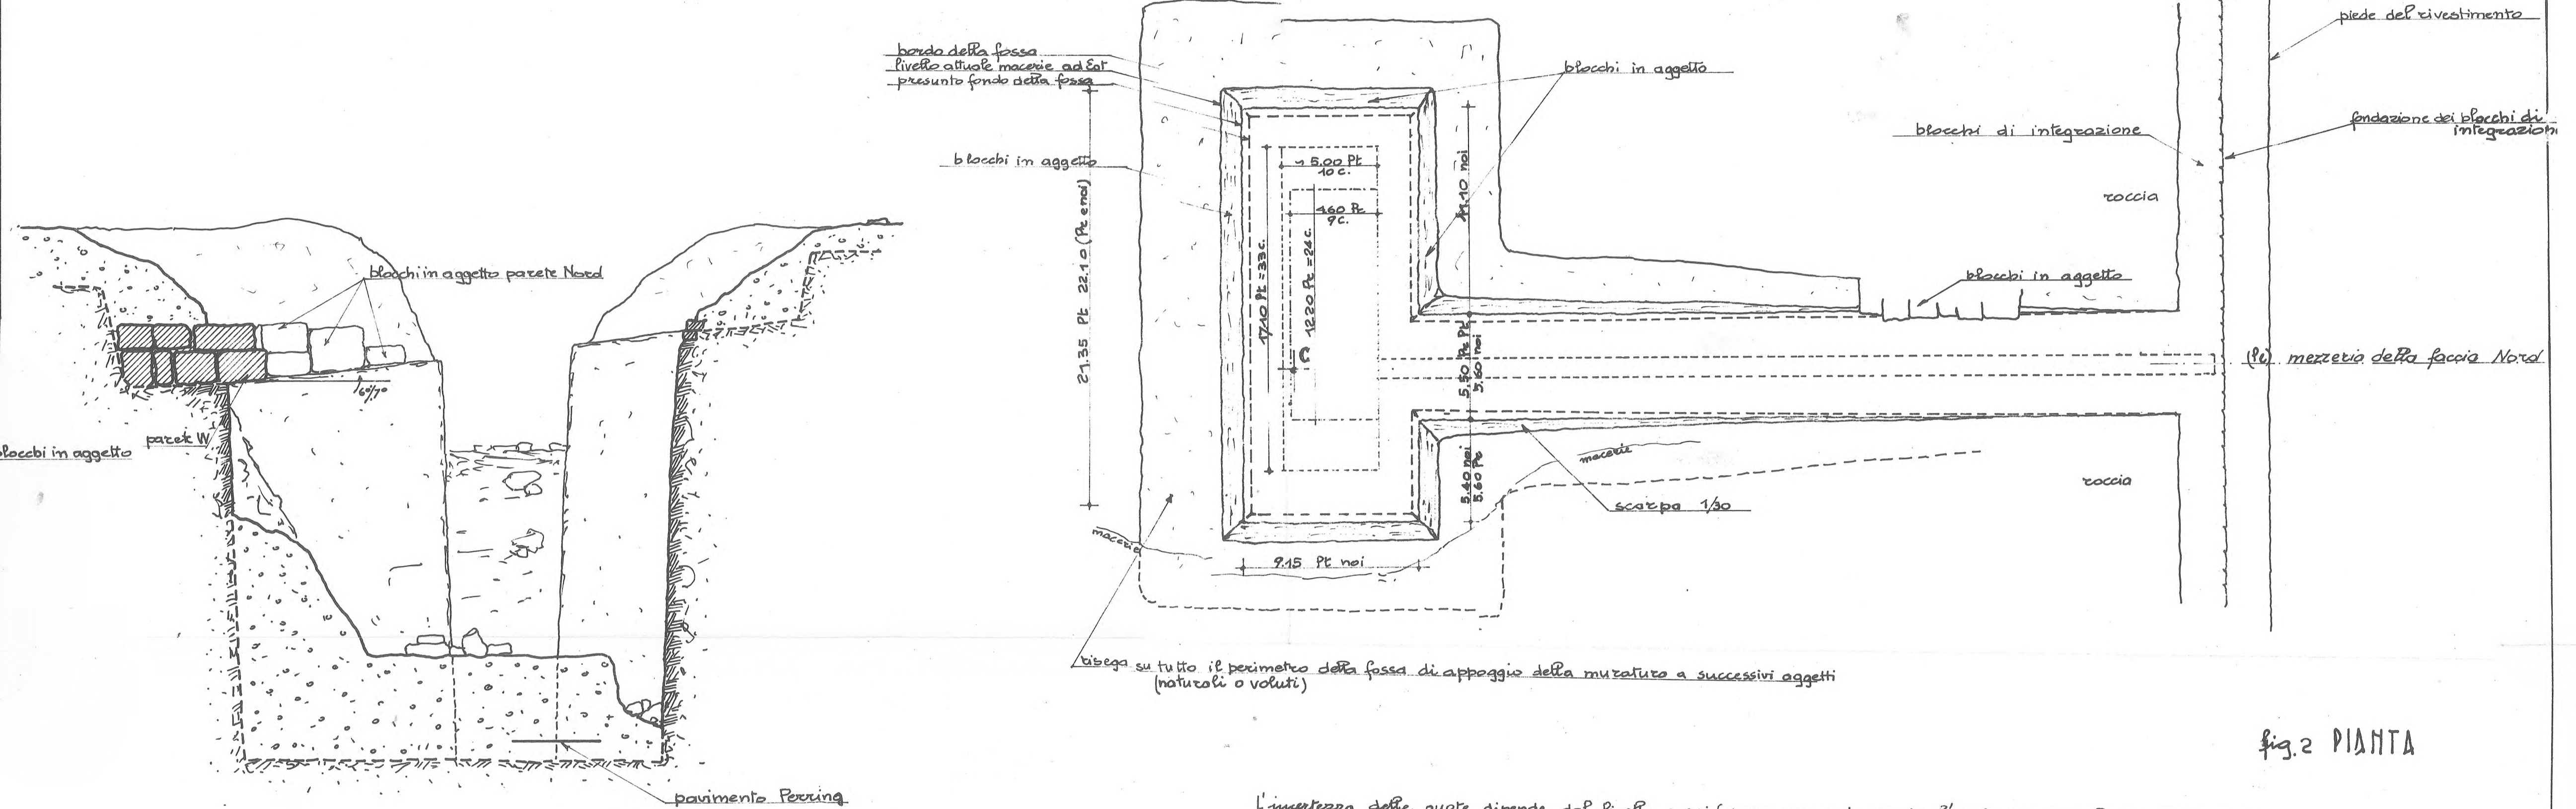


fig.2 PIANTA

L'incertezza delle quote dipende dal livello a cui furono misurate, stante l'inclinazione delle pareti in scavo.
Il centro C è quello indicato da Pezzing. Secondo i nostri accertamenti, esso va spostato a Sud di 60 cm.

fig.3 SEZIONE EST-OVEST guardando a nord

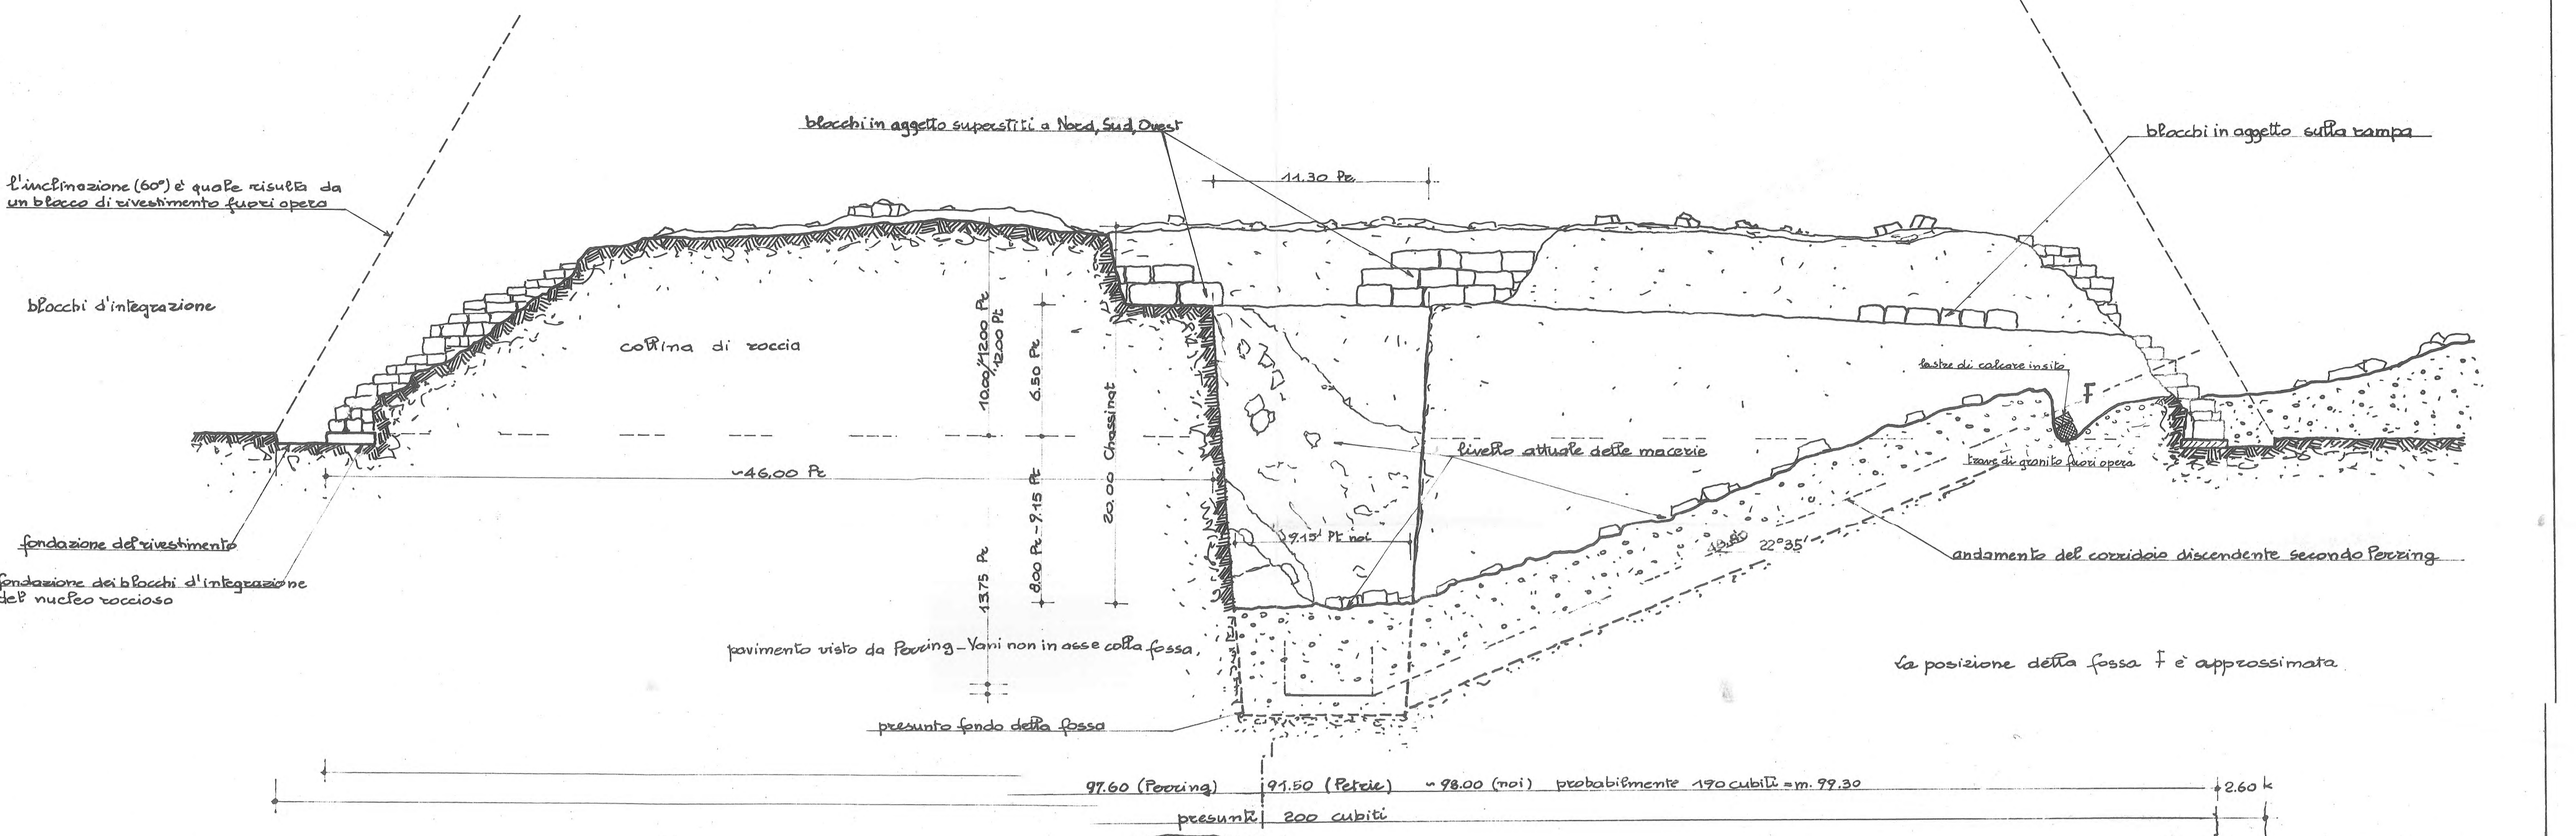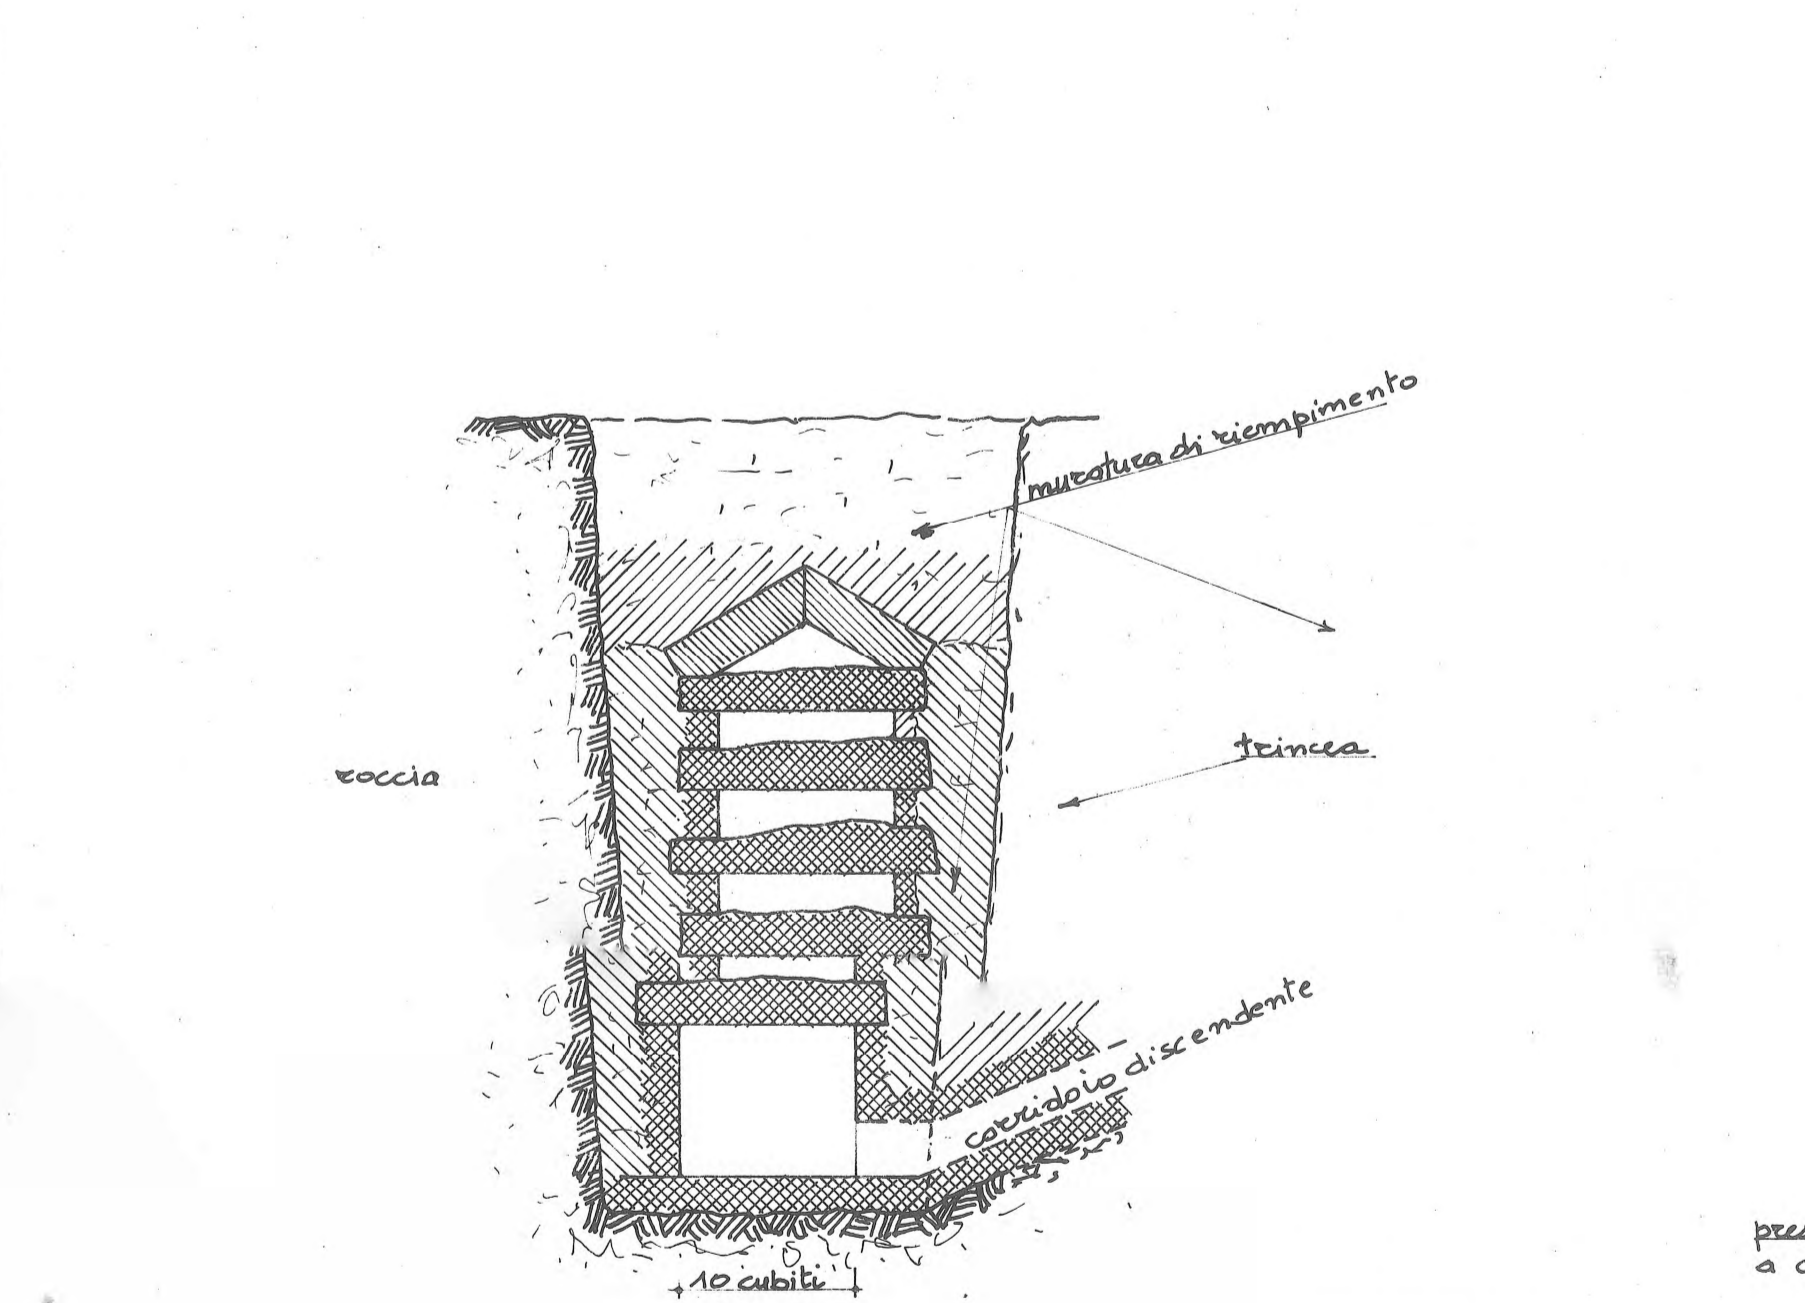

PROPOSTA DI RICOSTRUZIONE

fig.4 IPOTESI PEDRING

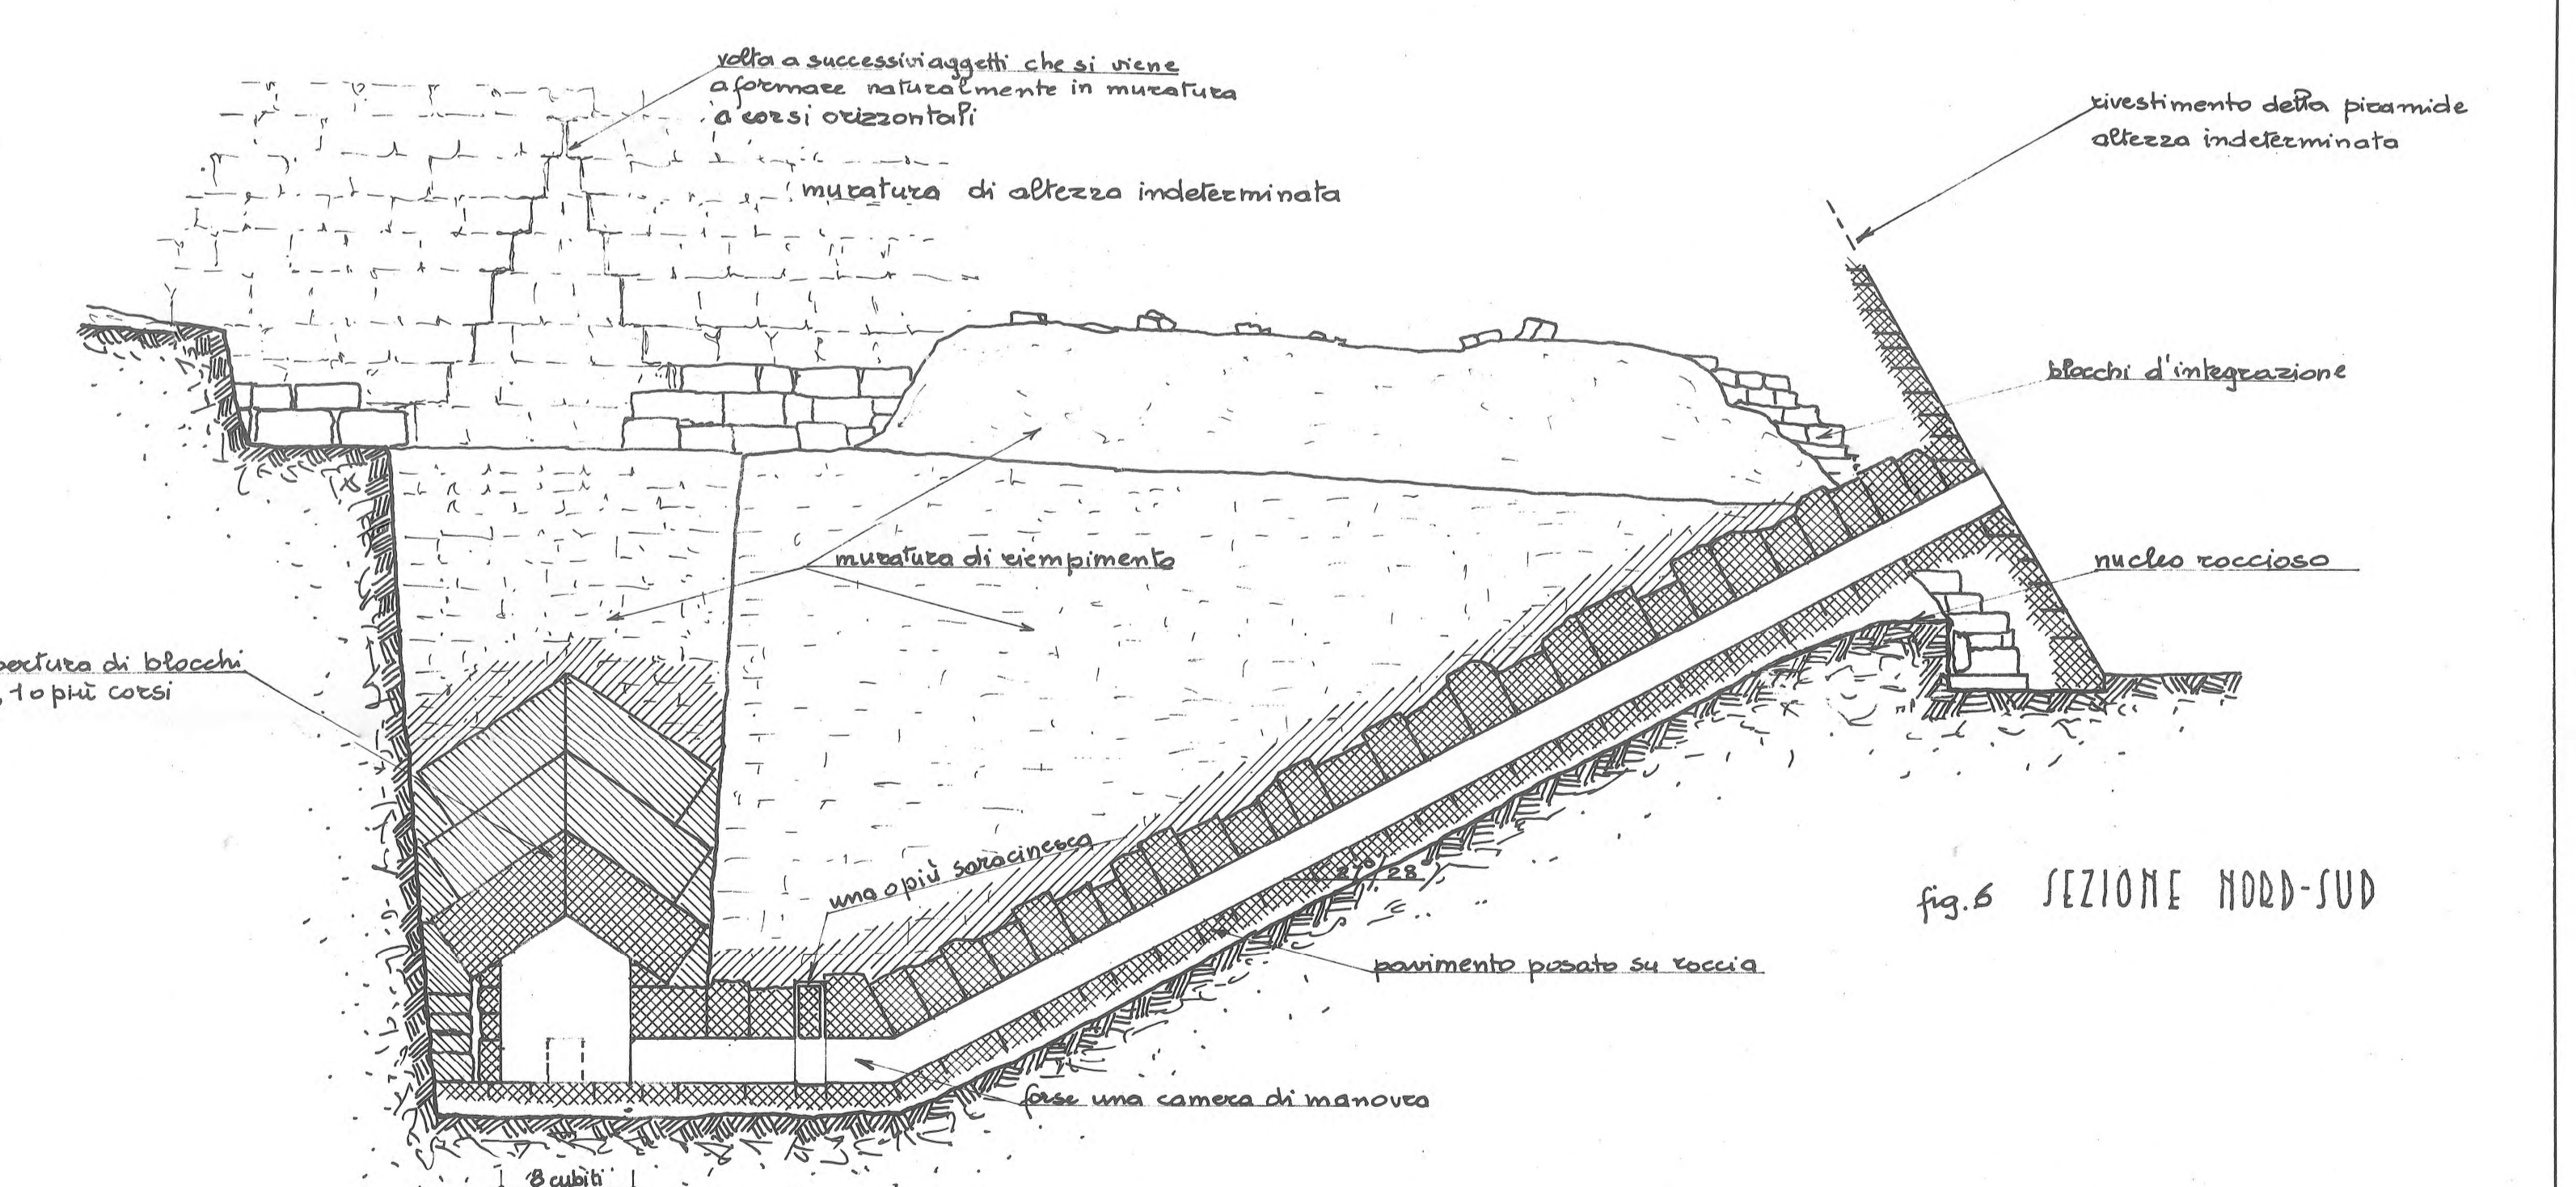
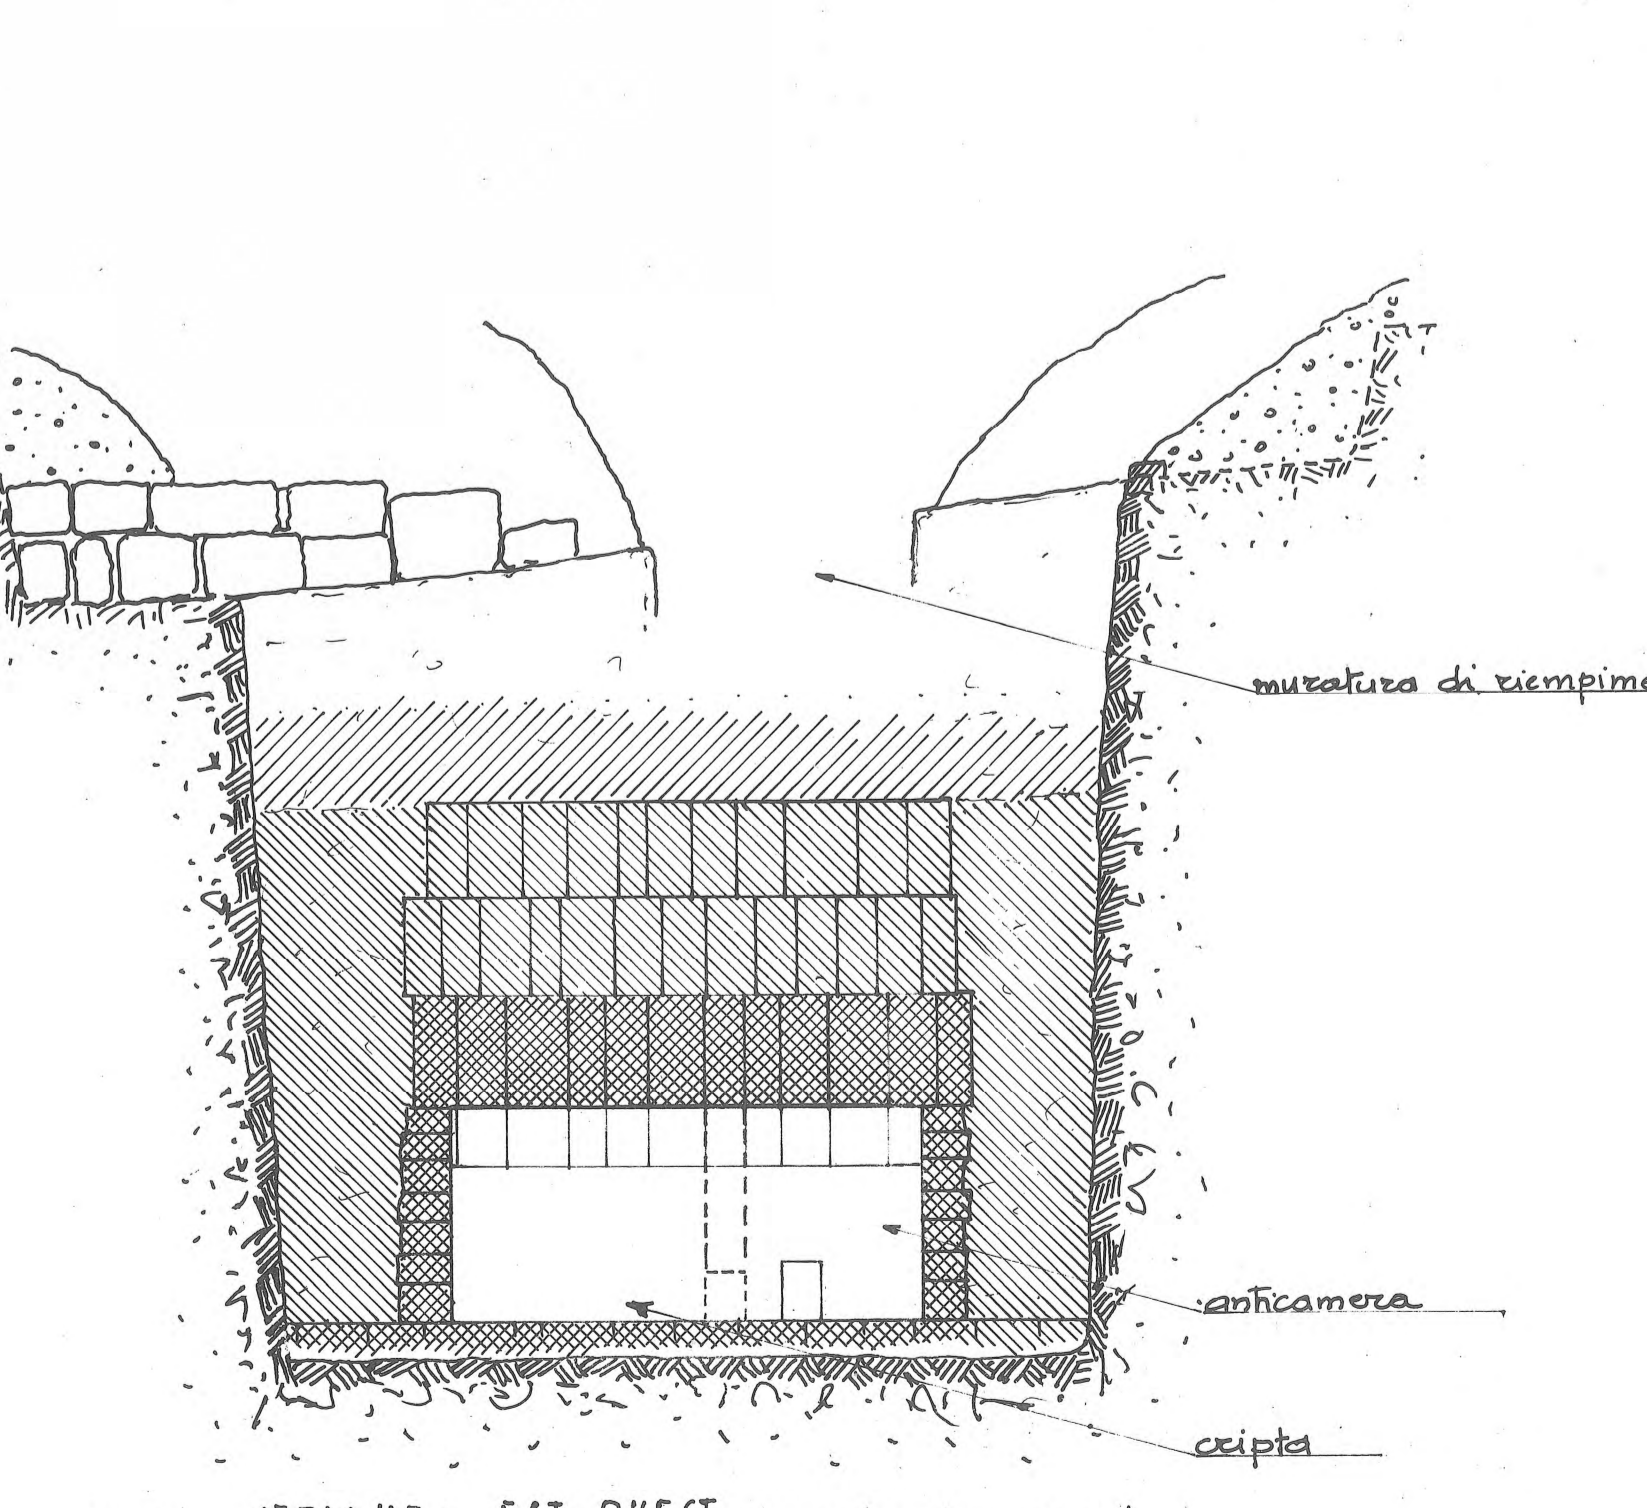


fig.5 SEZIONE NORD-SUD

fig.7 SEZIONE EST-OVEST guardando a nord

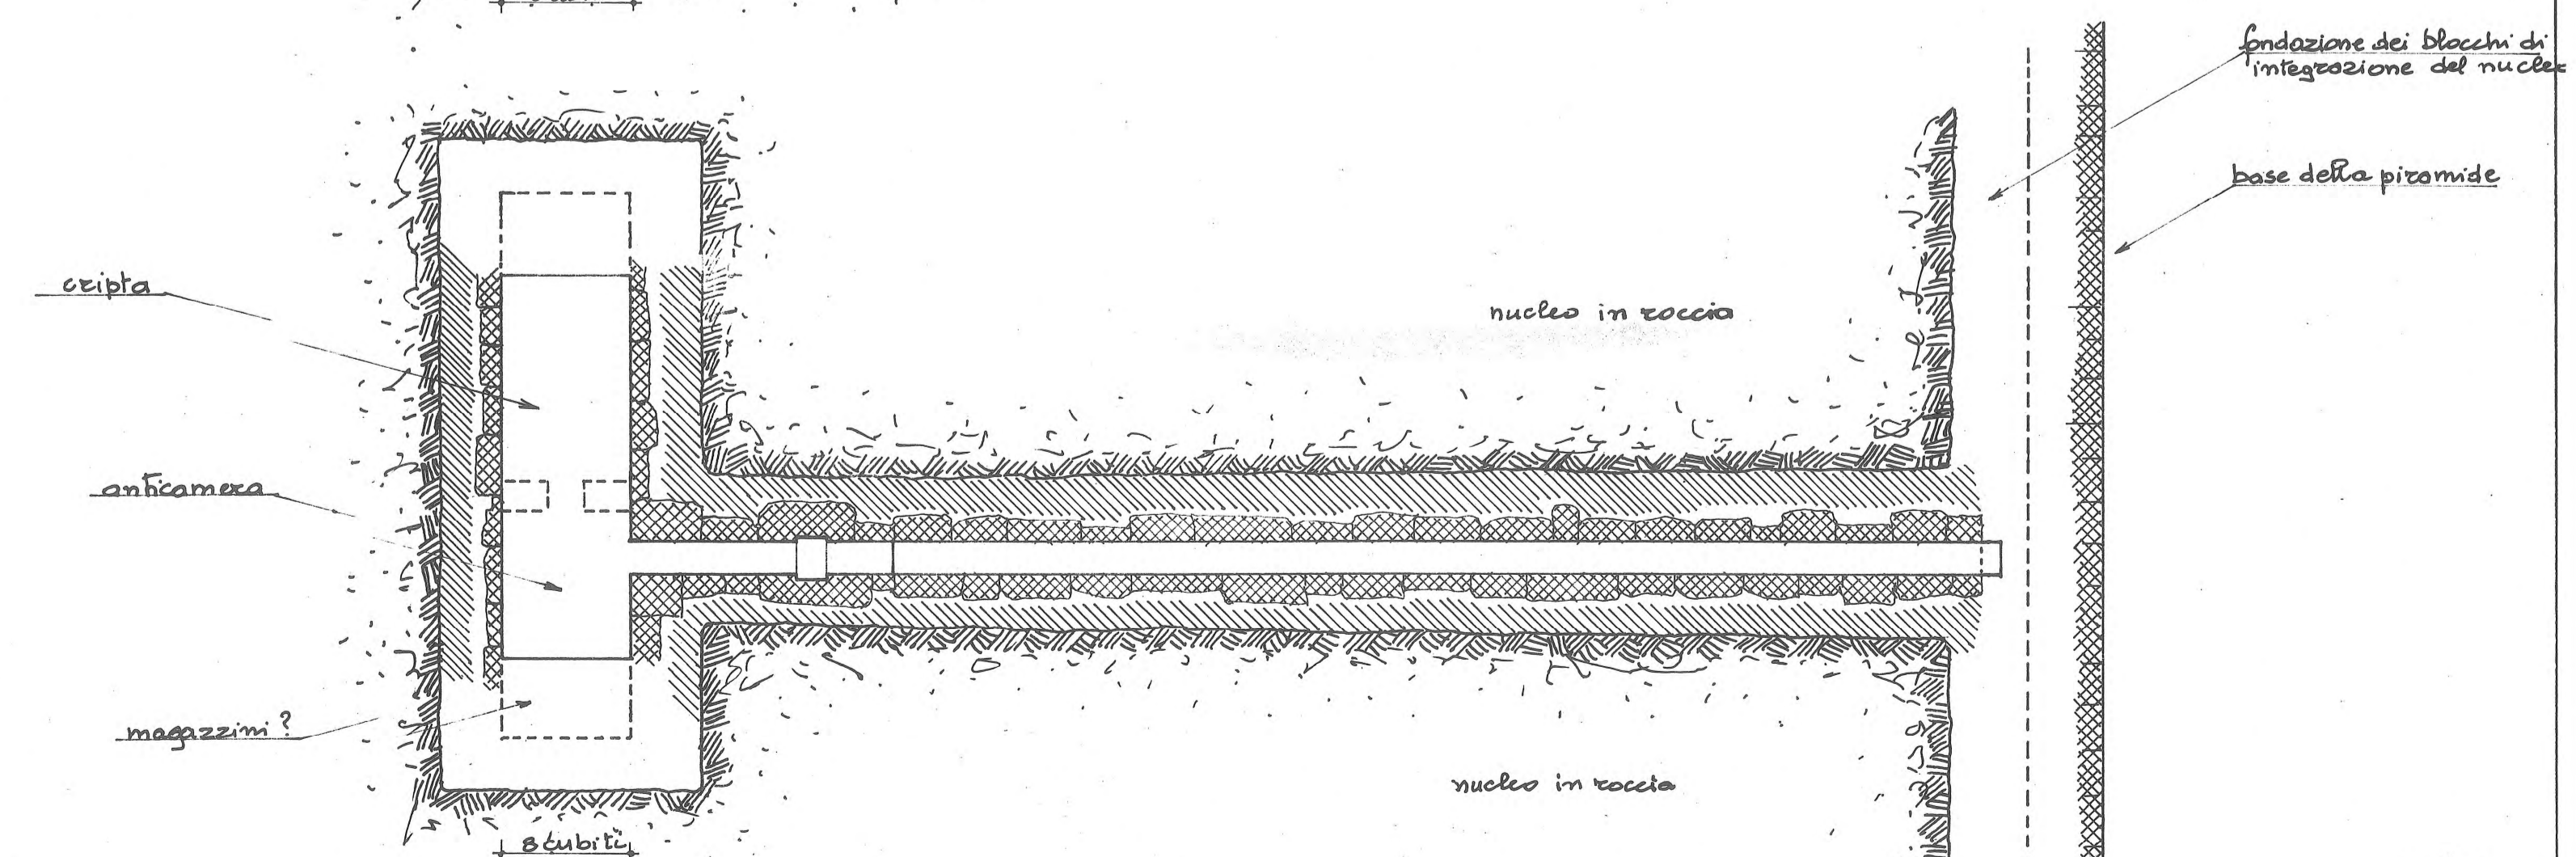
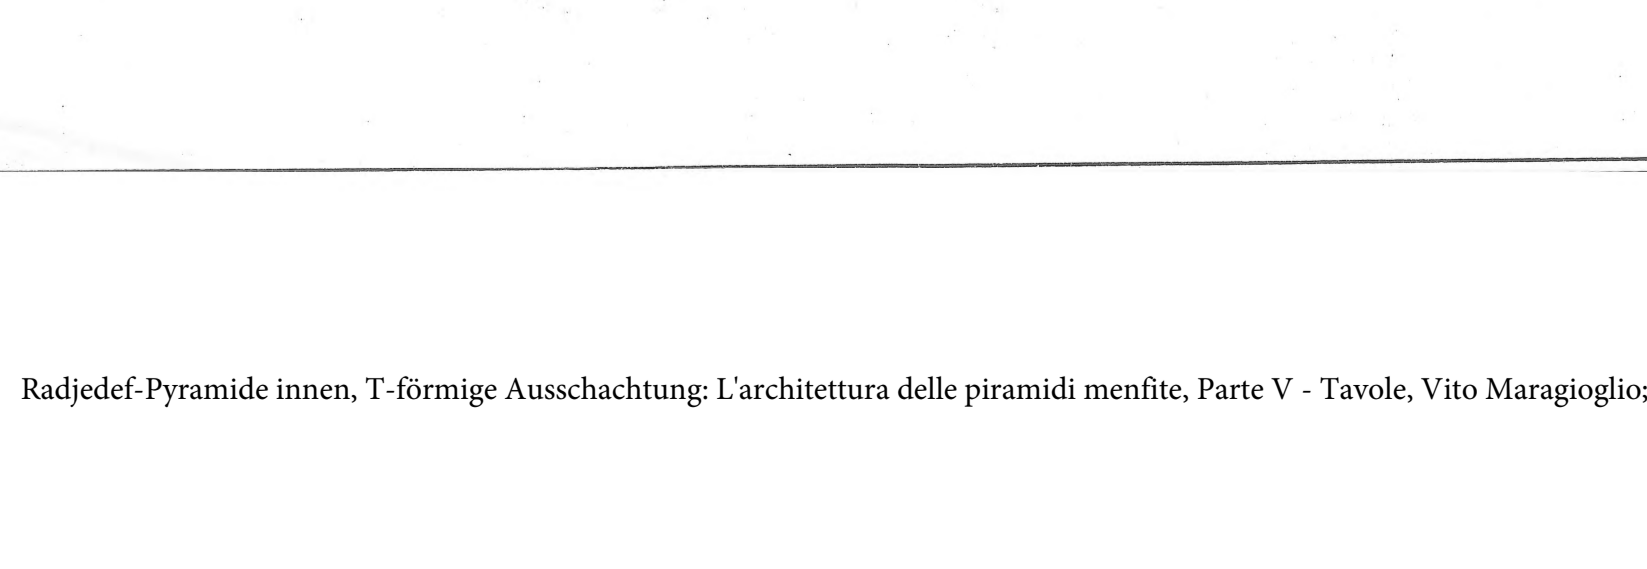


fig.6 PIANTA

Vito Maragioglio
1966