




 


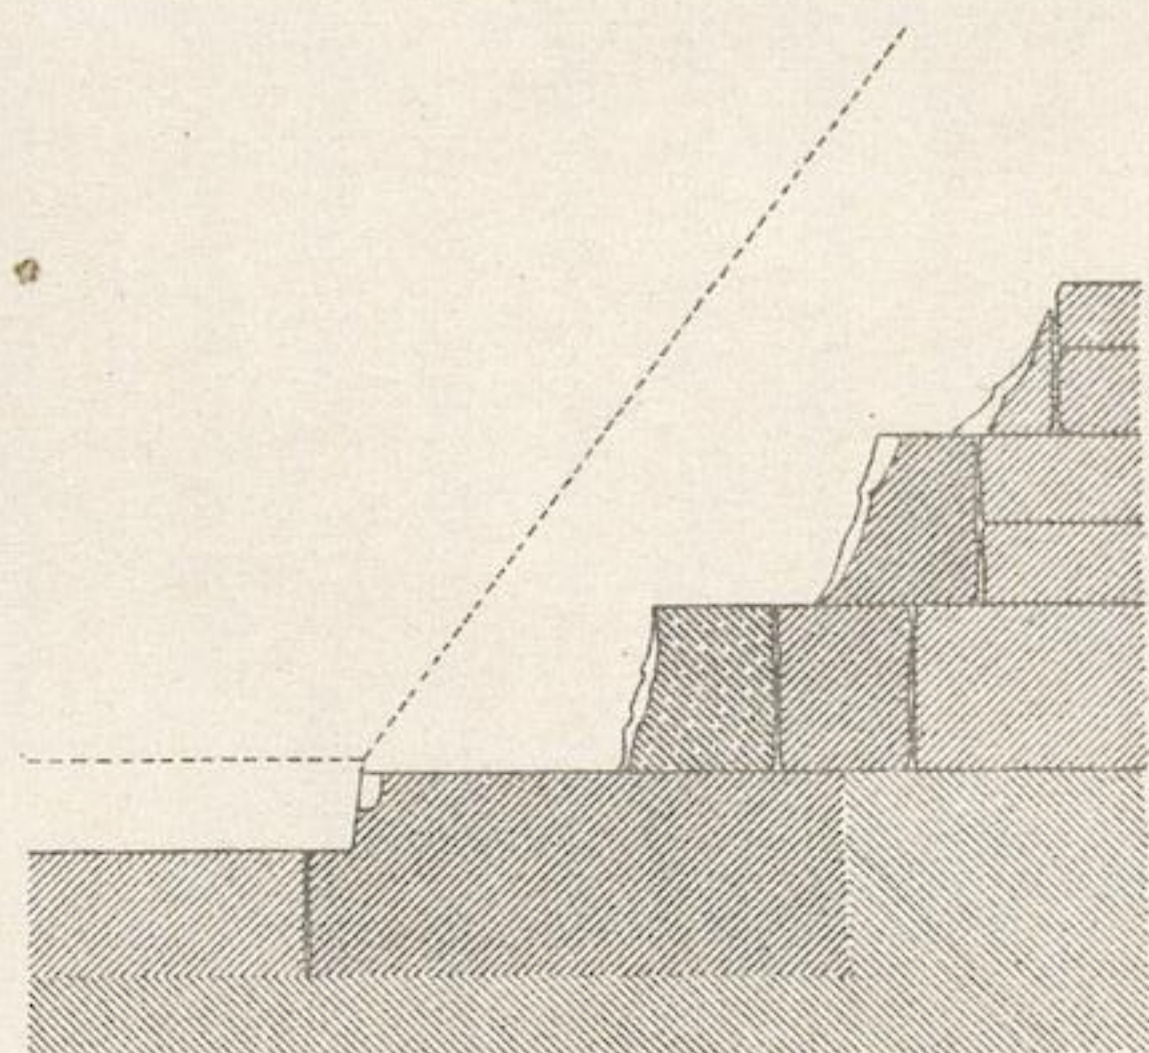

Sockel vor der Ostfront.

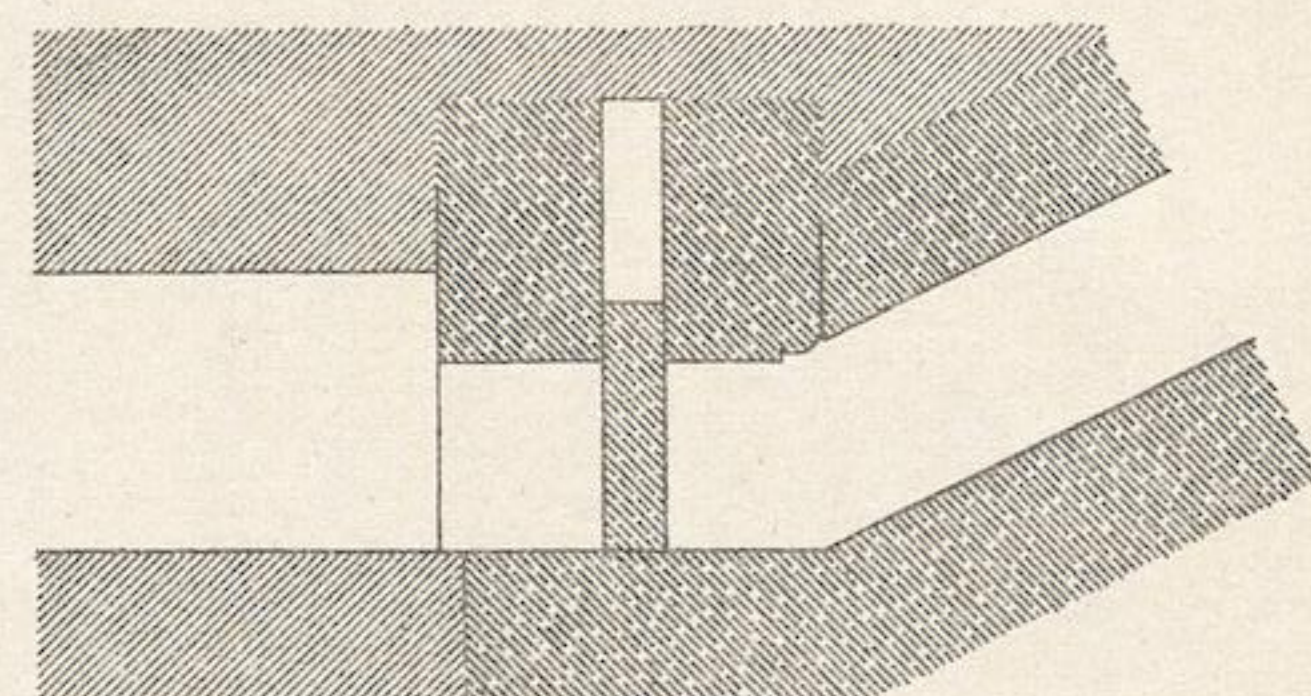

Detail b
Fallsteinkonstruktion.

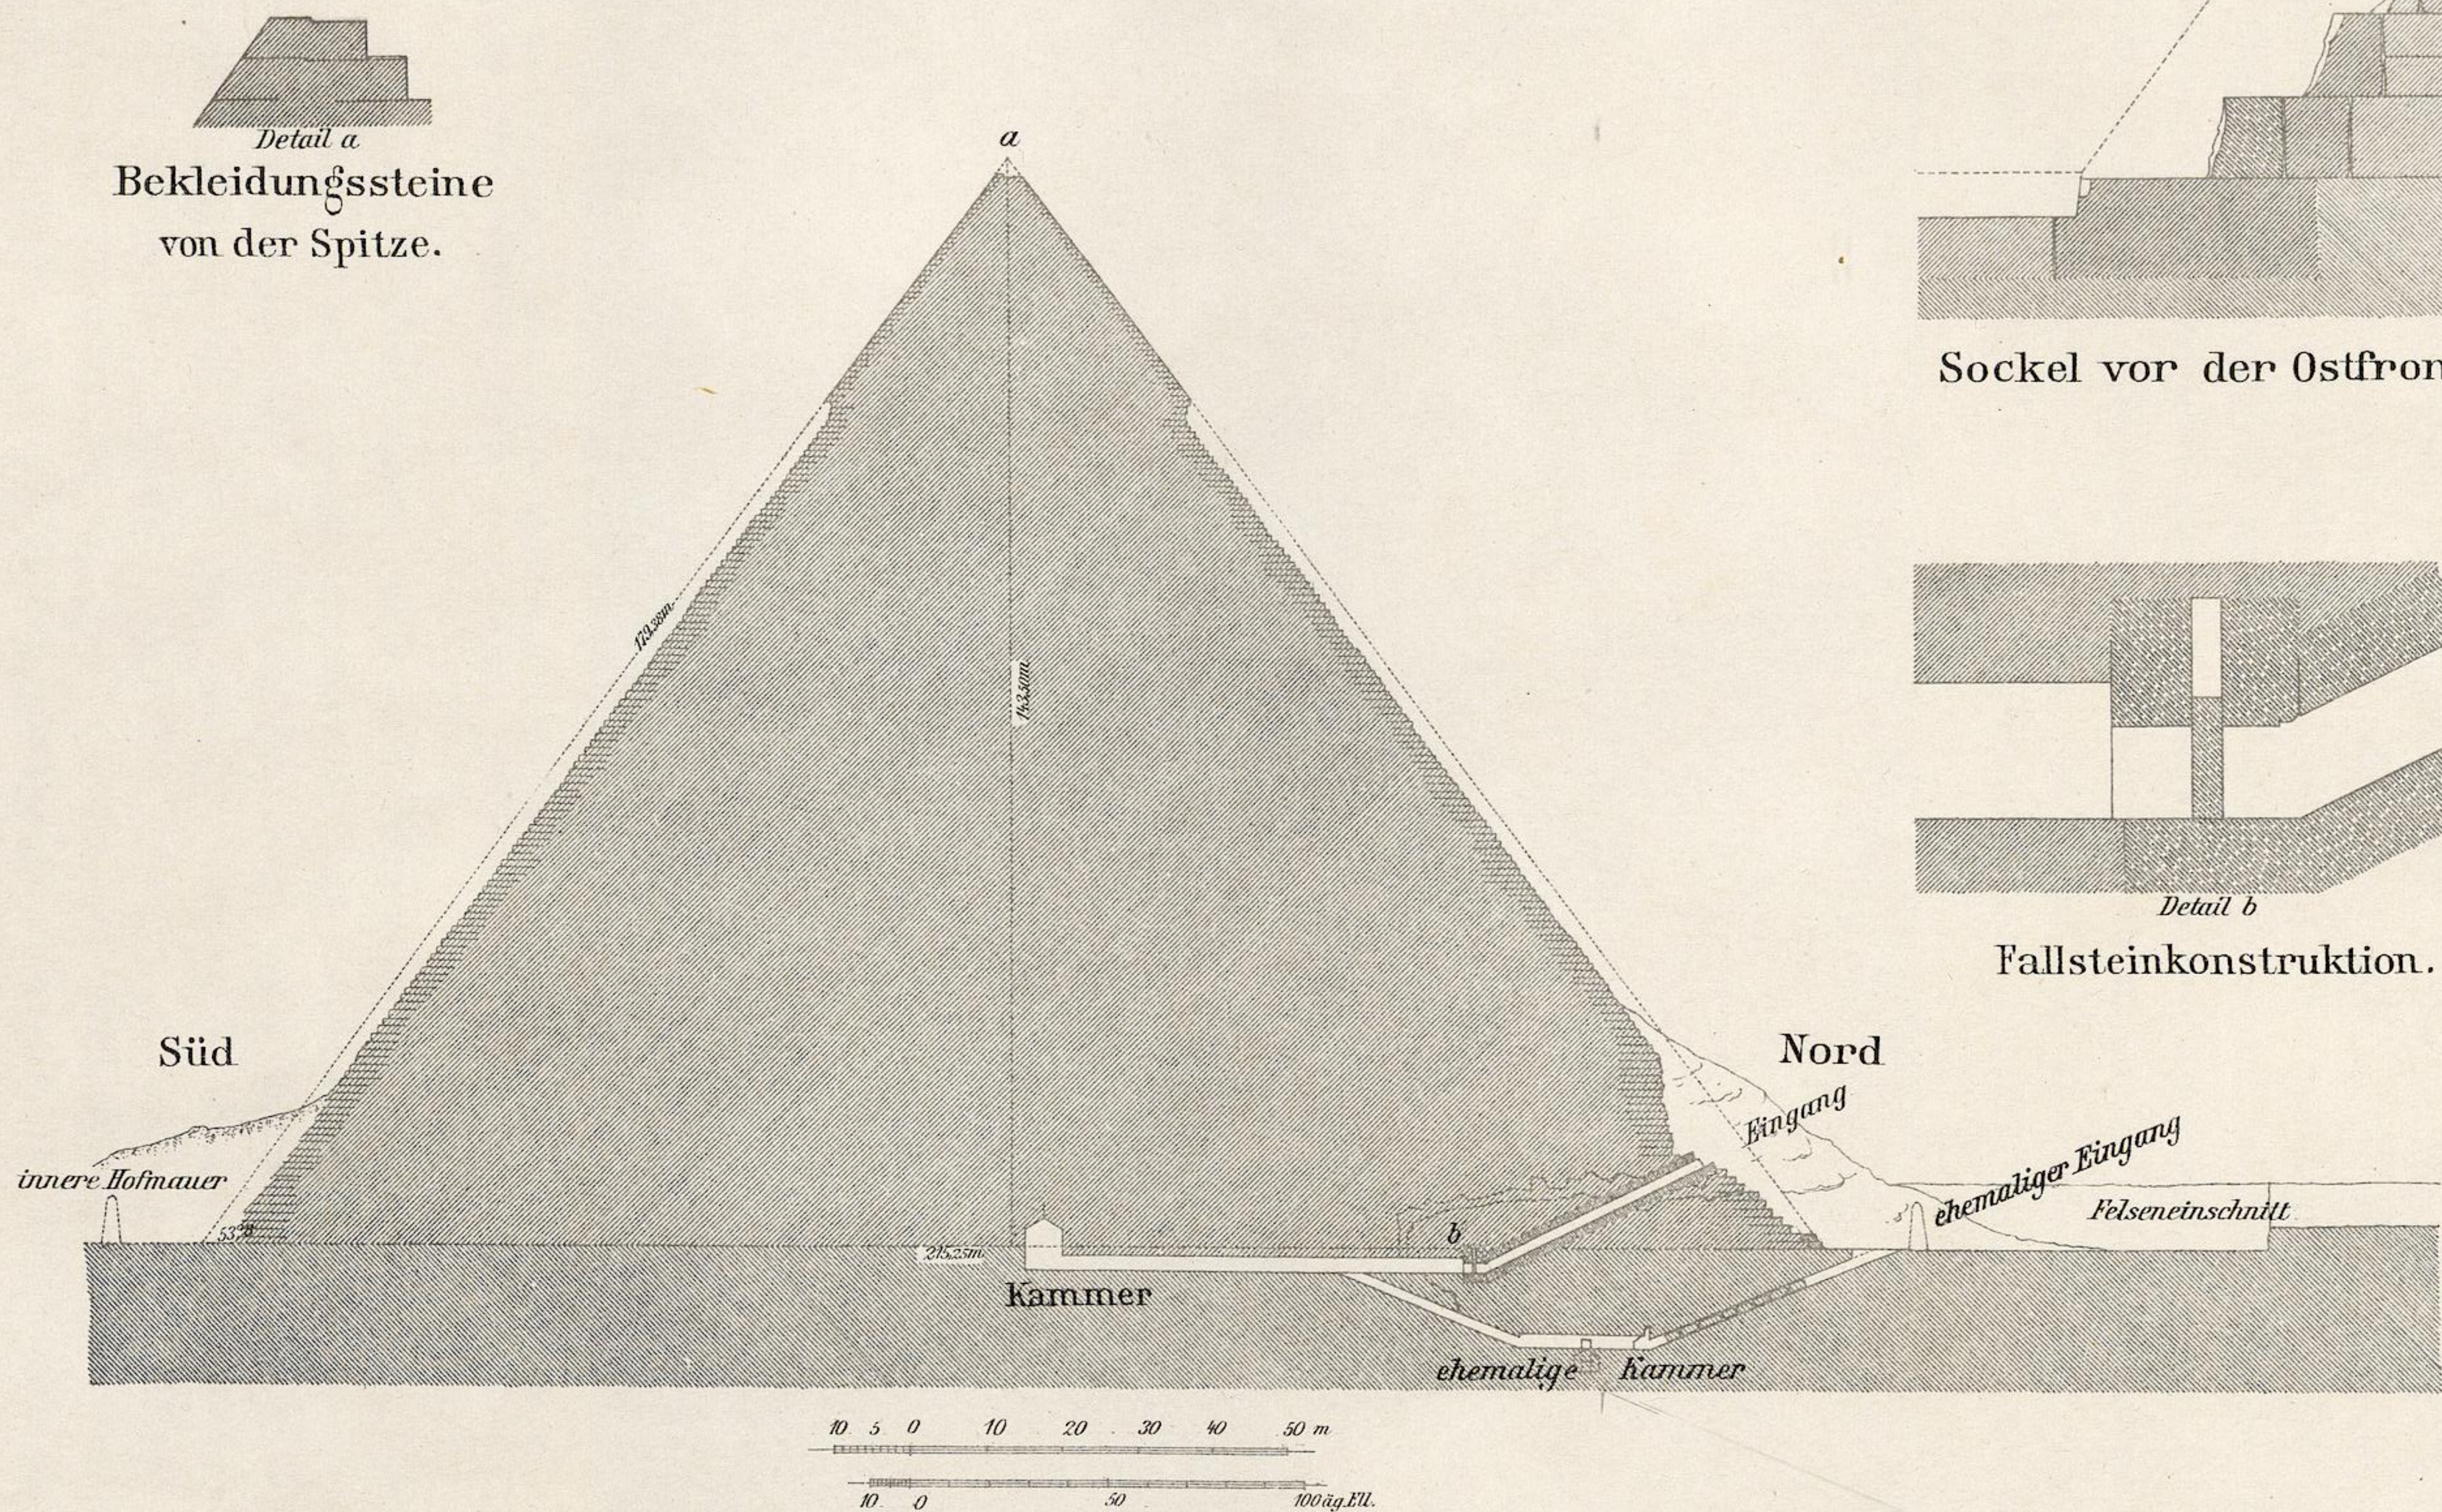

Schnitt durch die Pyramide.

(Die Details sind im zehnfachen Maßstab gezeichnet.)



Detail a
Bekleidungssteine
von der Spitze.