

PIRAMIDE REALE

fig. 8 SEZIONE E-W DELLA BARCA MERIDIONALE EST

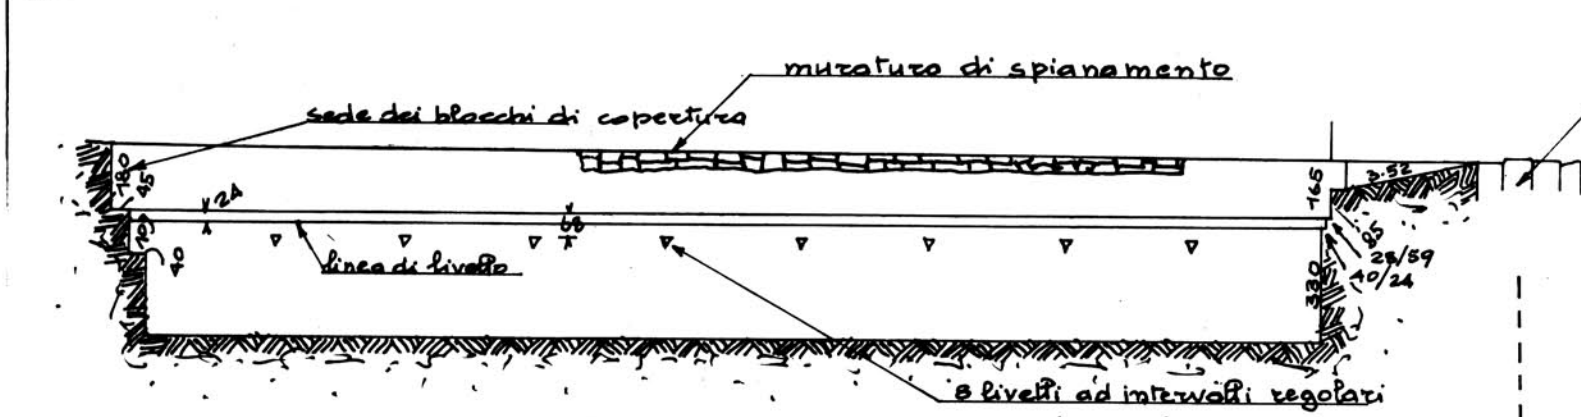


fig. 11 SEZIONE J-M DEL CORTILE MERIDIONALE A W DELLE BARCHE

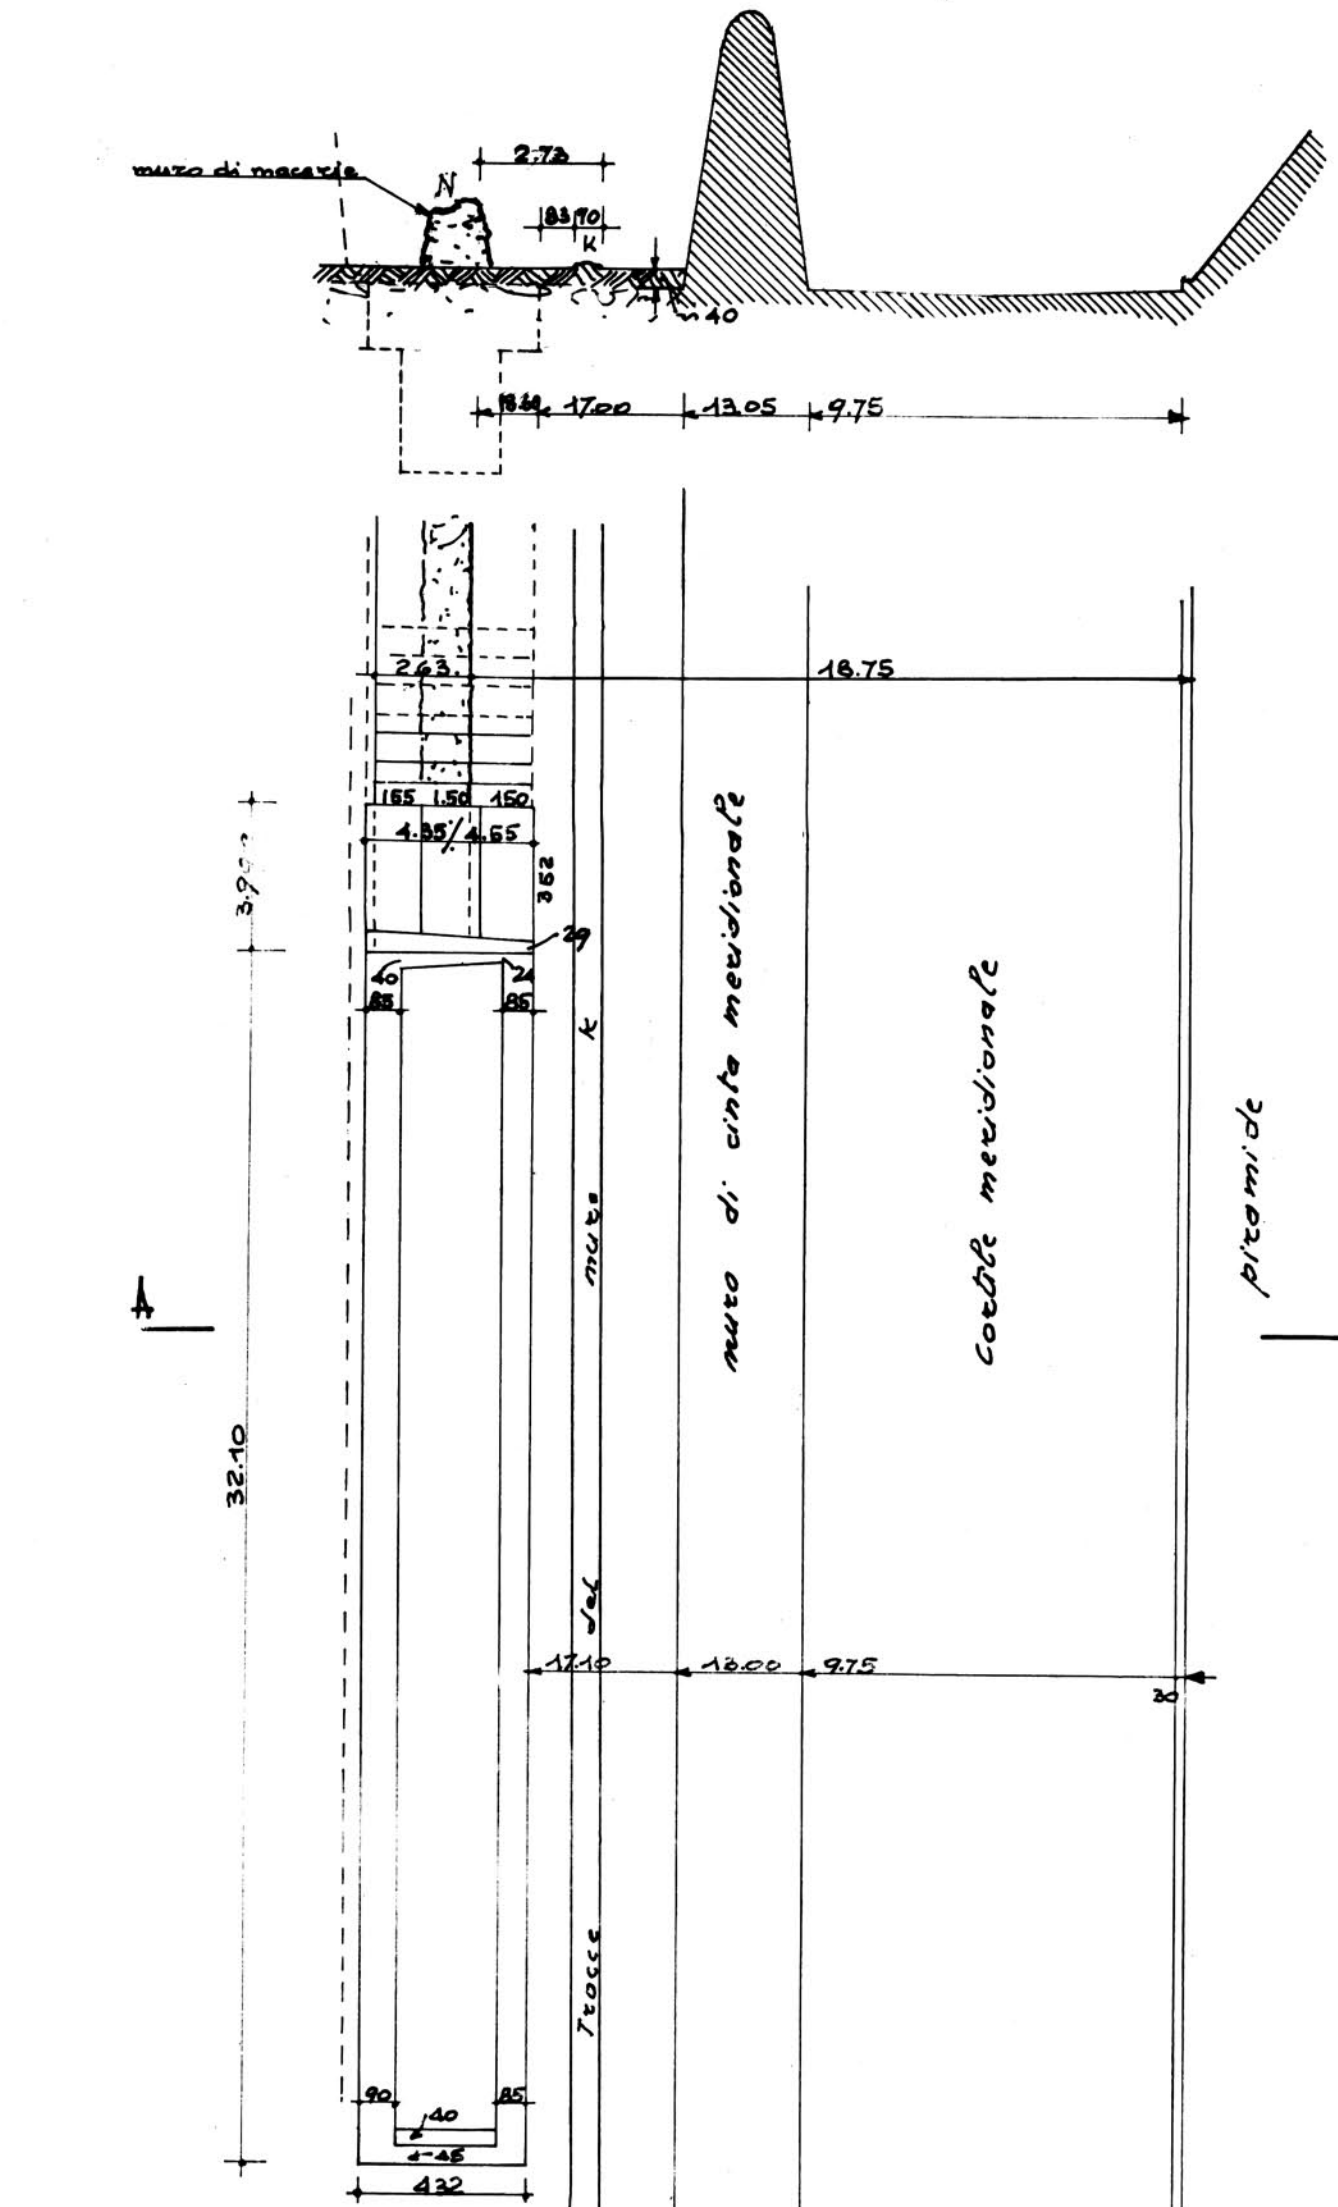


fig. 9 Pianta

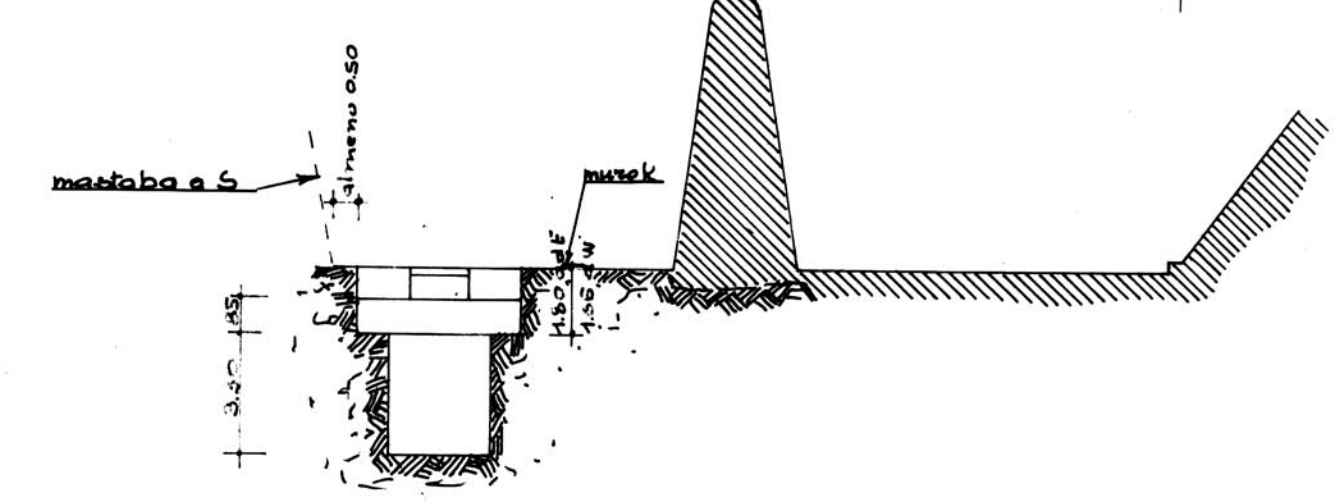


fig. 10 Sezione A-B



BARCA ORIENTALE NEL CORTILE SUD

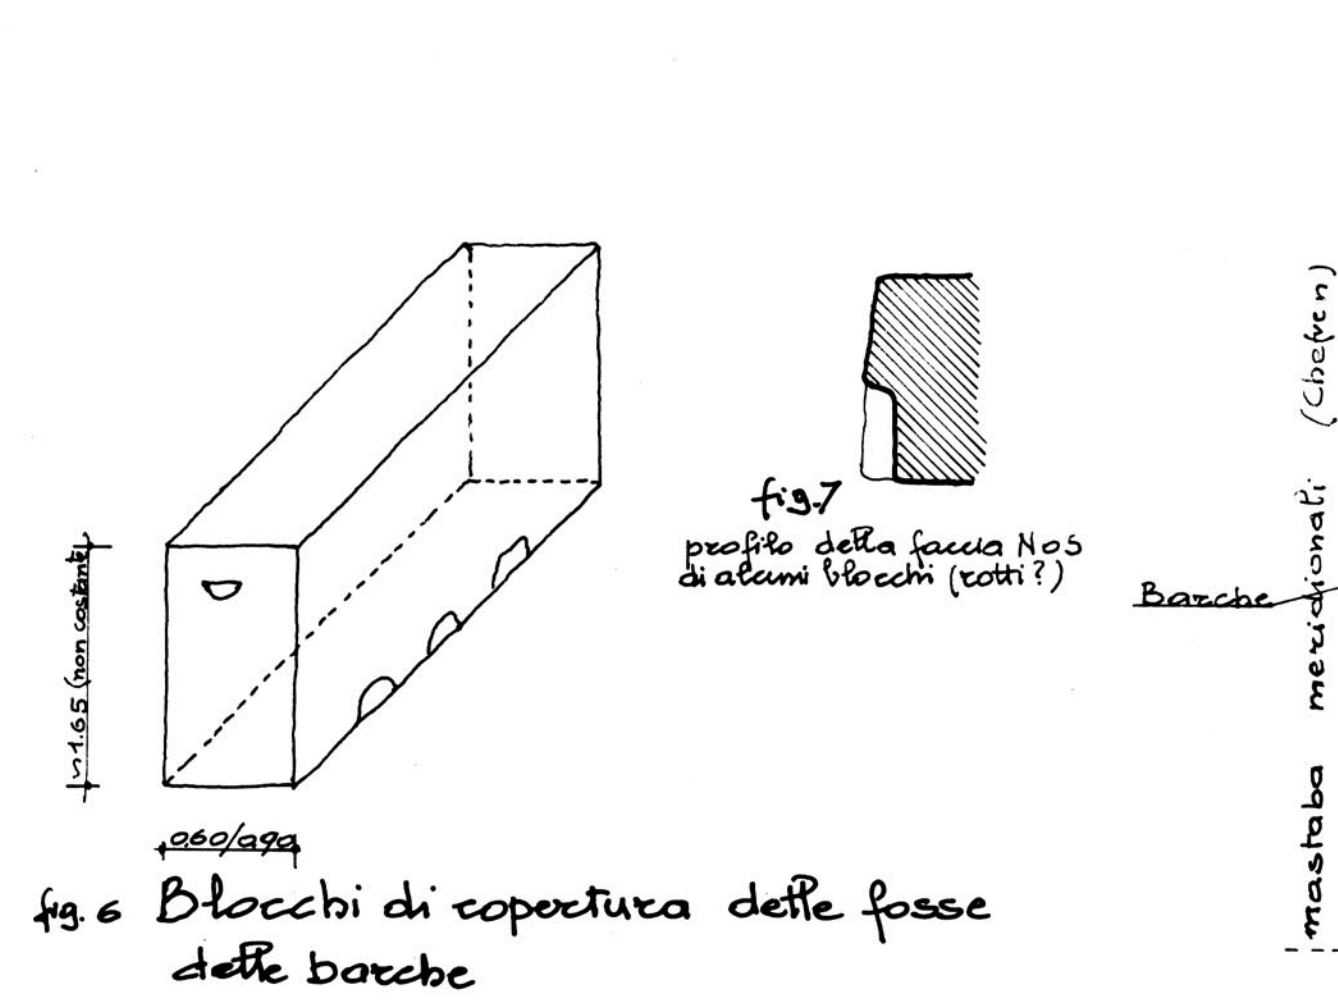


fig. 7 profilo della faccia N.5 di alcuni blocchi (cotti?)






La posizione di questi punti è indicata in fig. 1




fig. 1 PLANIMETRIA GENERALE DELLA PIRAMIDE E DEI CIMITERI ANNESSI



sono indicati solo i mastaba dell'epoca di Cheope (Reina, Giza)



fig. 2 DAMPA ALLA PIRAMIDE

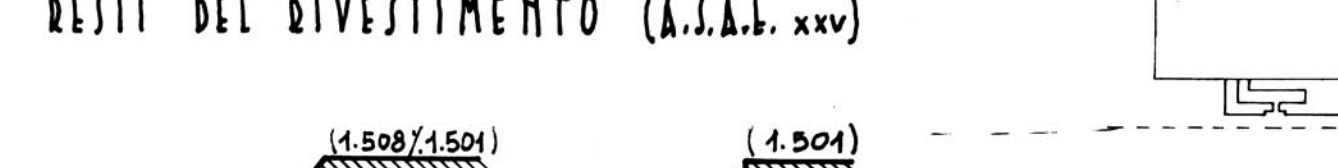

in base ai resti sull'altipiano ed ai rilievi di Flouing e di Lepsius

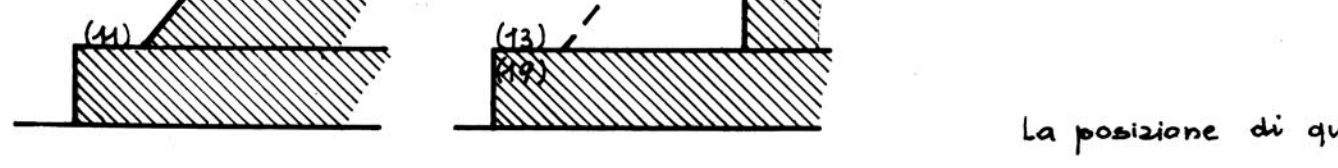







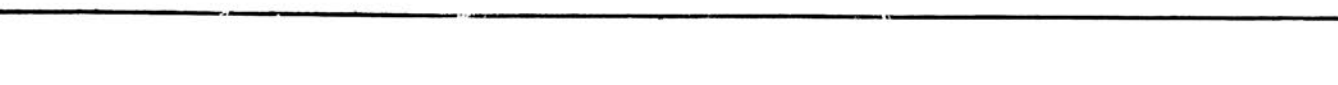




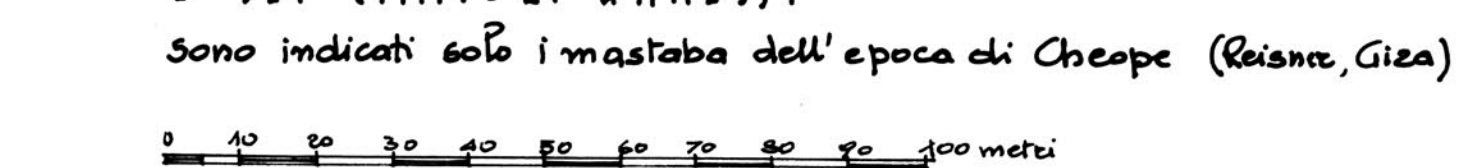





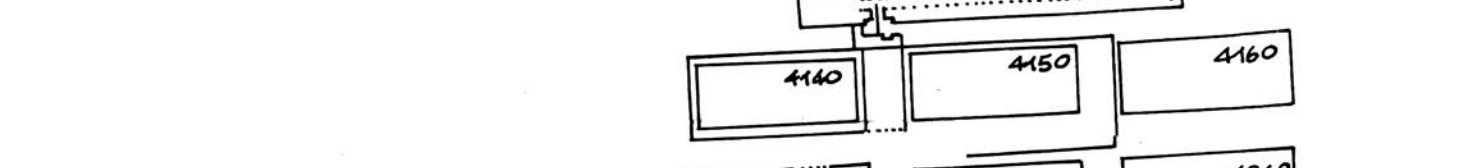


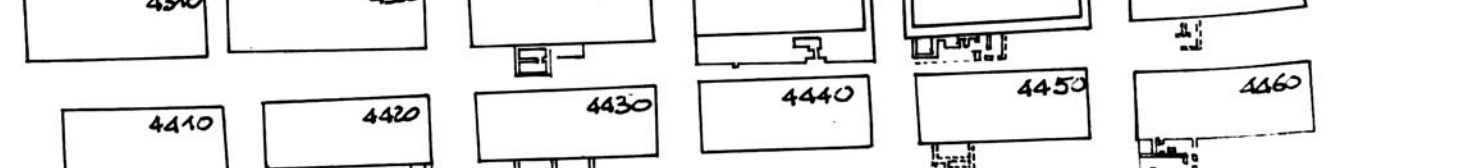






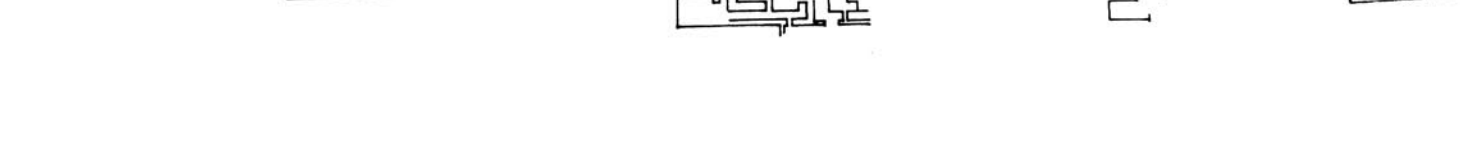










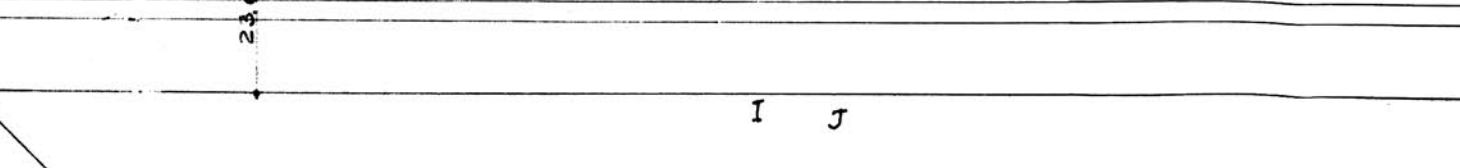















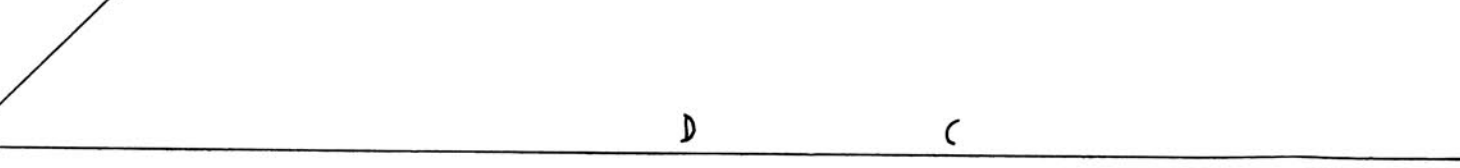



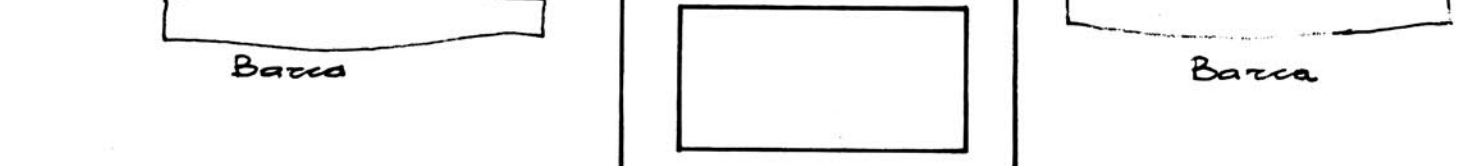


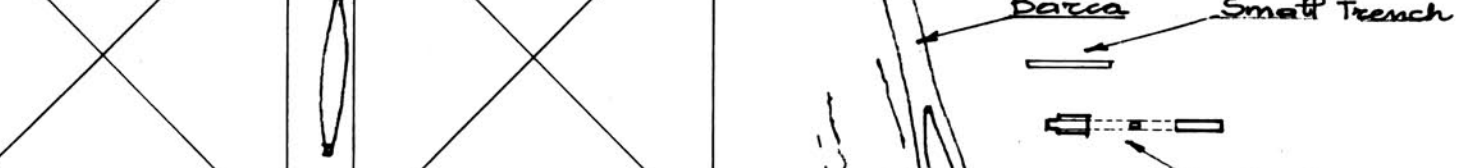







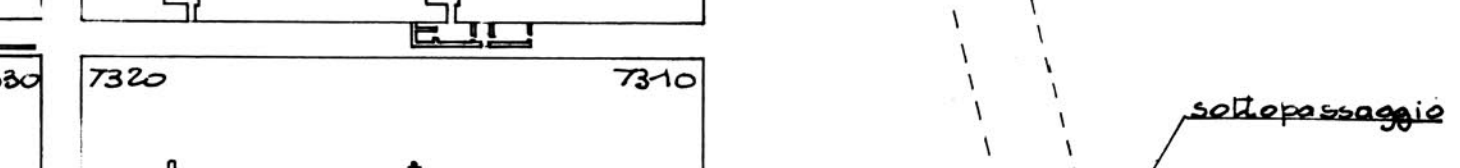



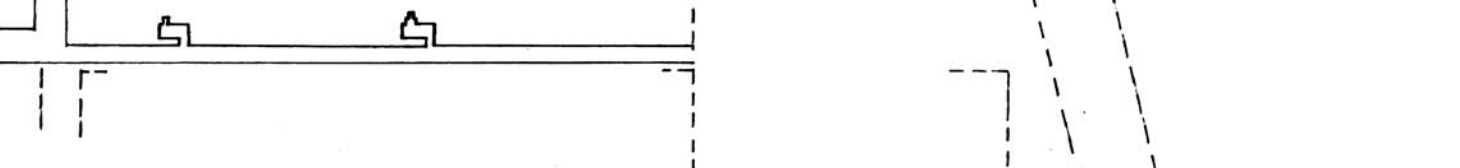








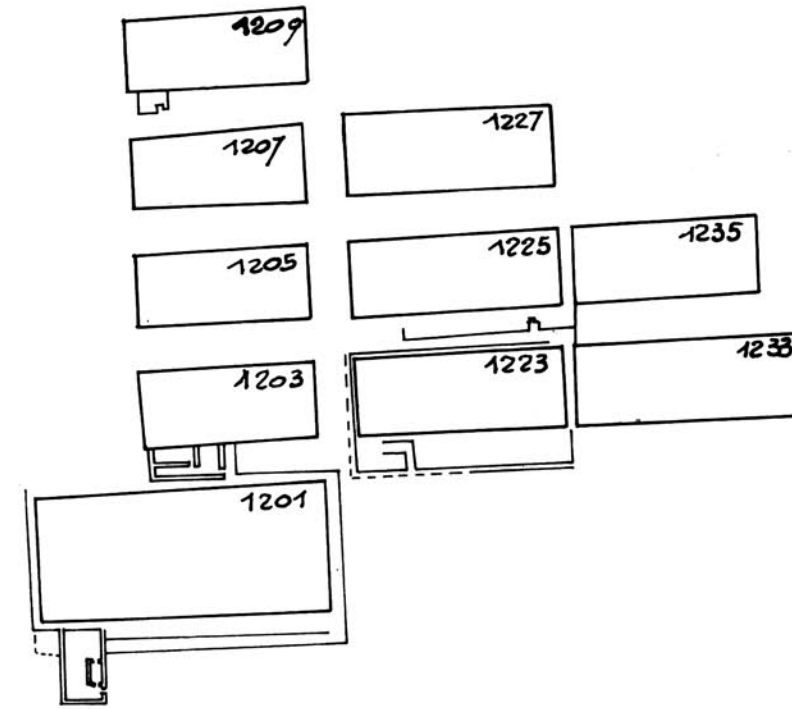













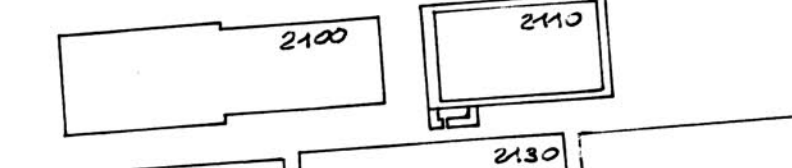


fig. 2 DAMPA ALLA PIRAMIDE

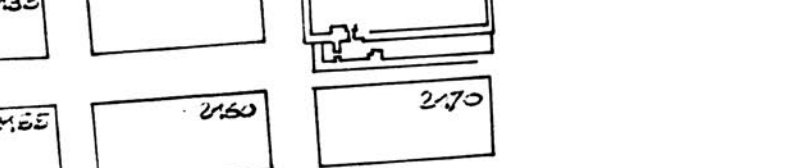

in base ai resti sull'altipiano ed ai rilievi di Flouing e di Lepsius



fig. 12 RESTI DEL RIVESTIMENTO (A.I.E. XIV)



La posizione di questi punti è indicata in fig. 1

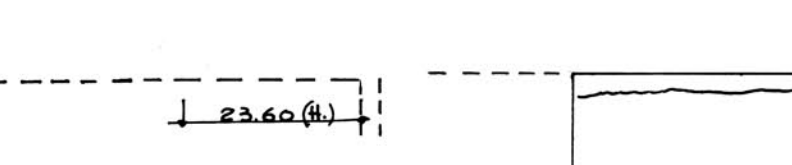










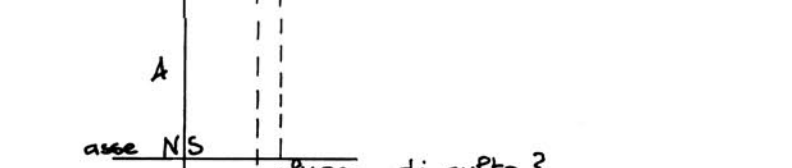







































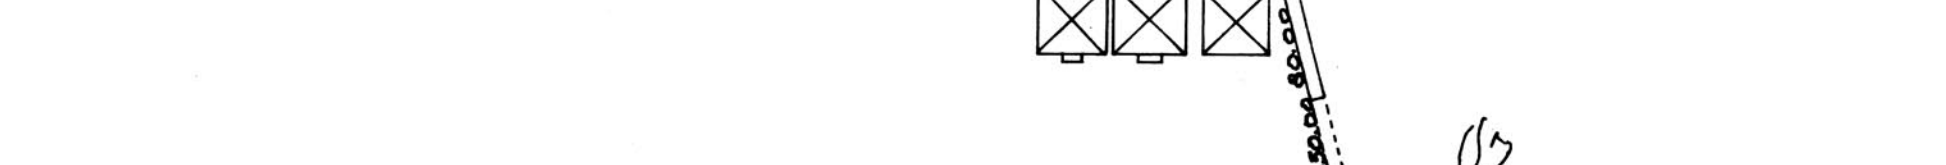









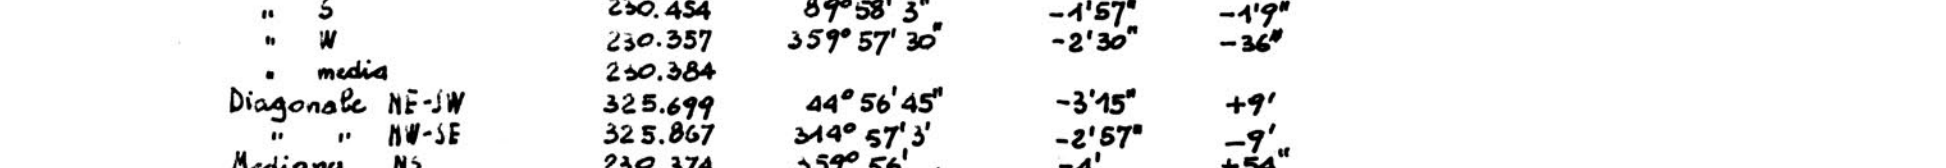




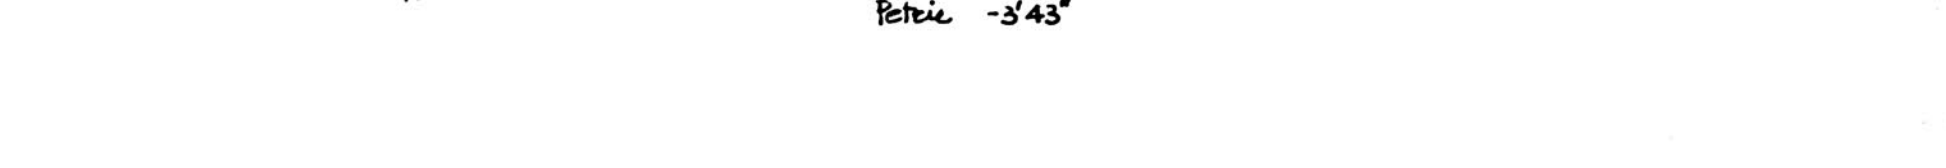





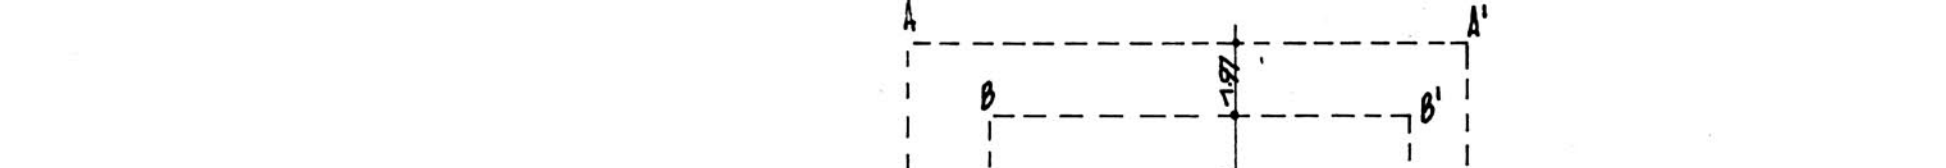








PARTICOLARI

per le figure 1, 2, 4, 5, 6, 7, 8, 9, 10, 12, 13, 14, 15, 16

FIG. 1 CANALE D'ARIA MOD

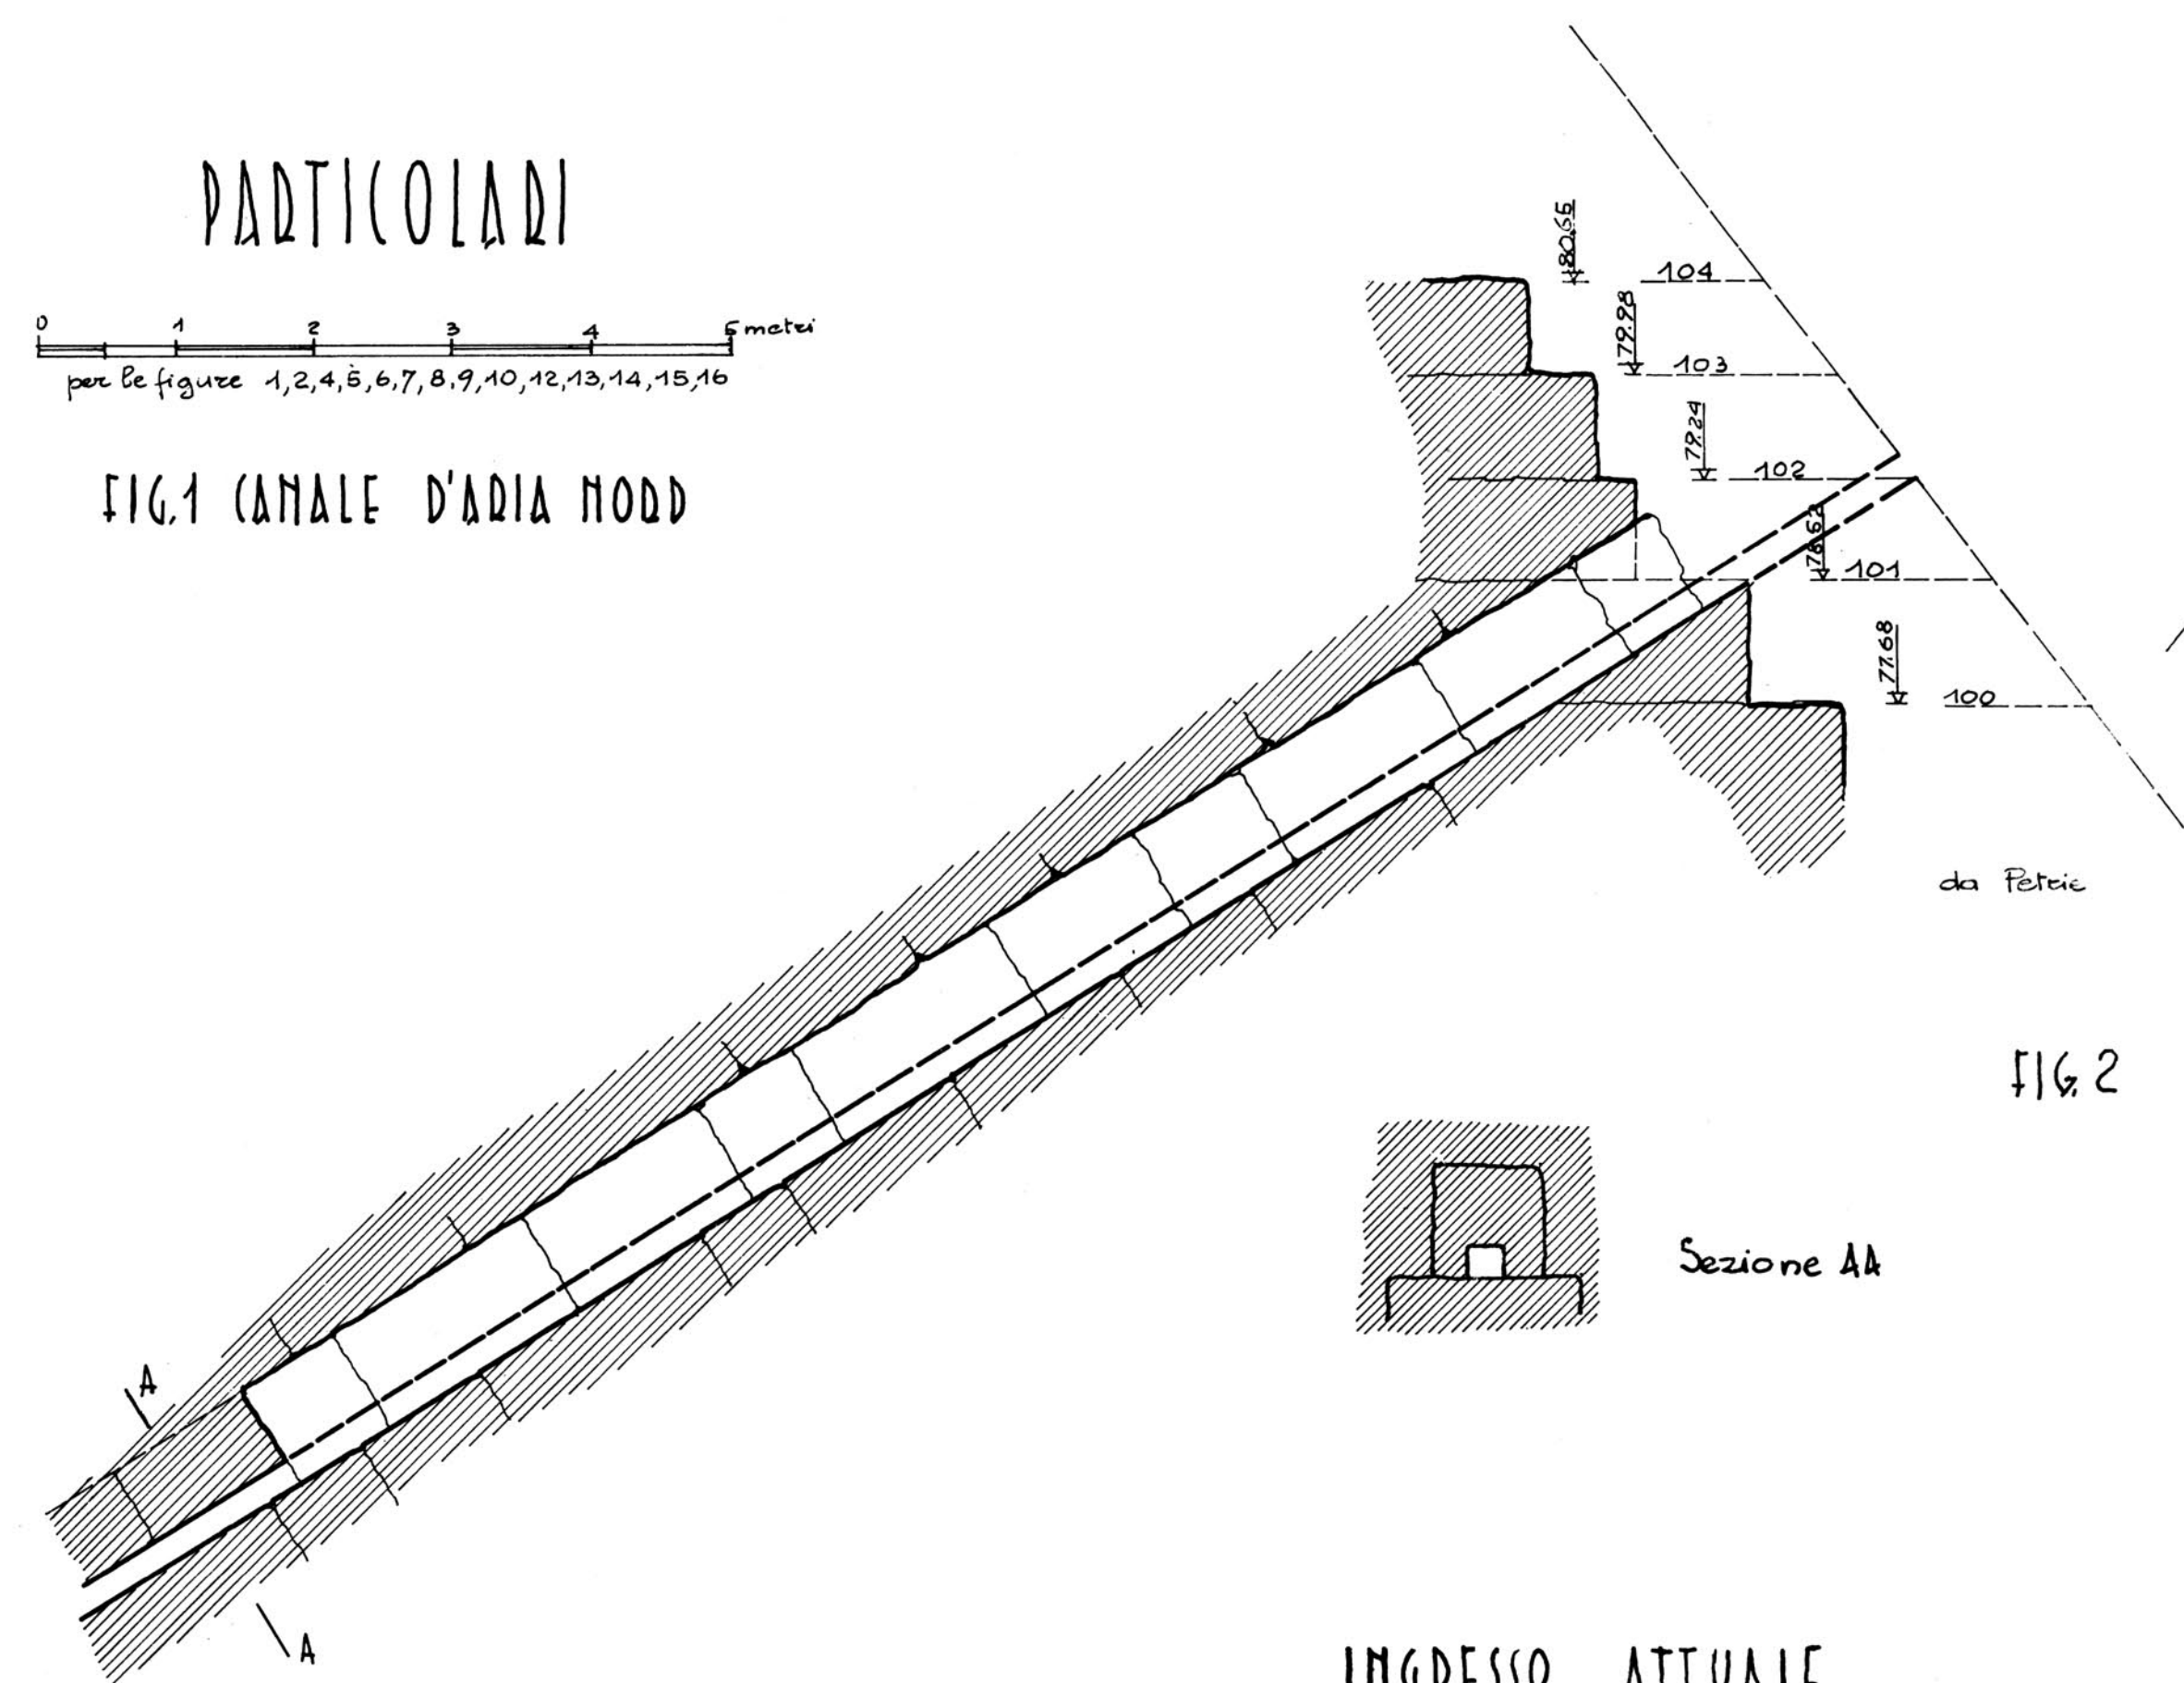

INGRESSO ATTUALE

FIG. 2 CANALE D'ARIA SUD

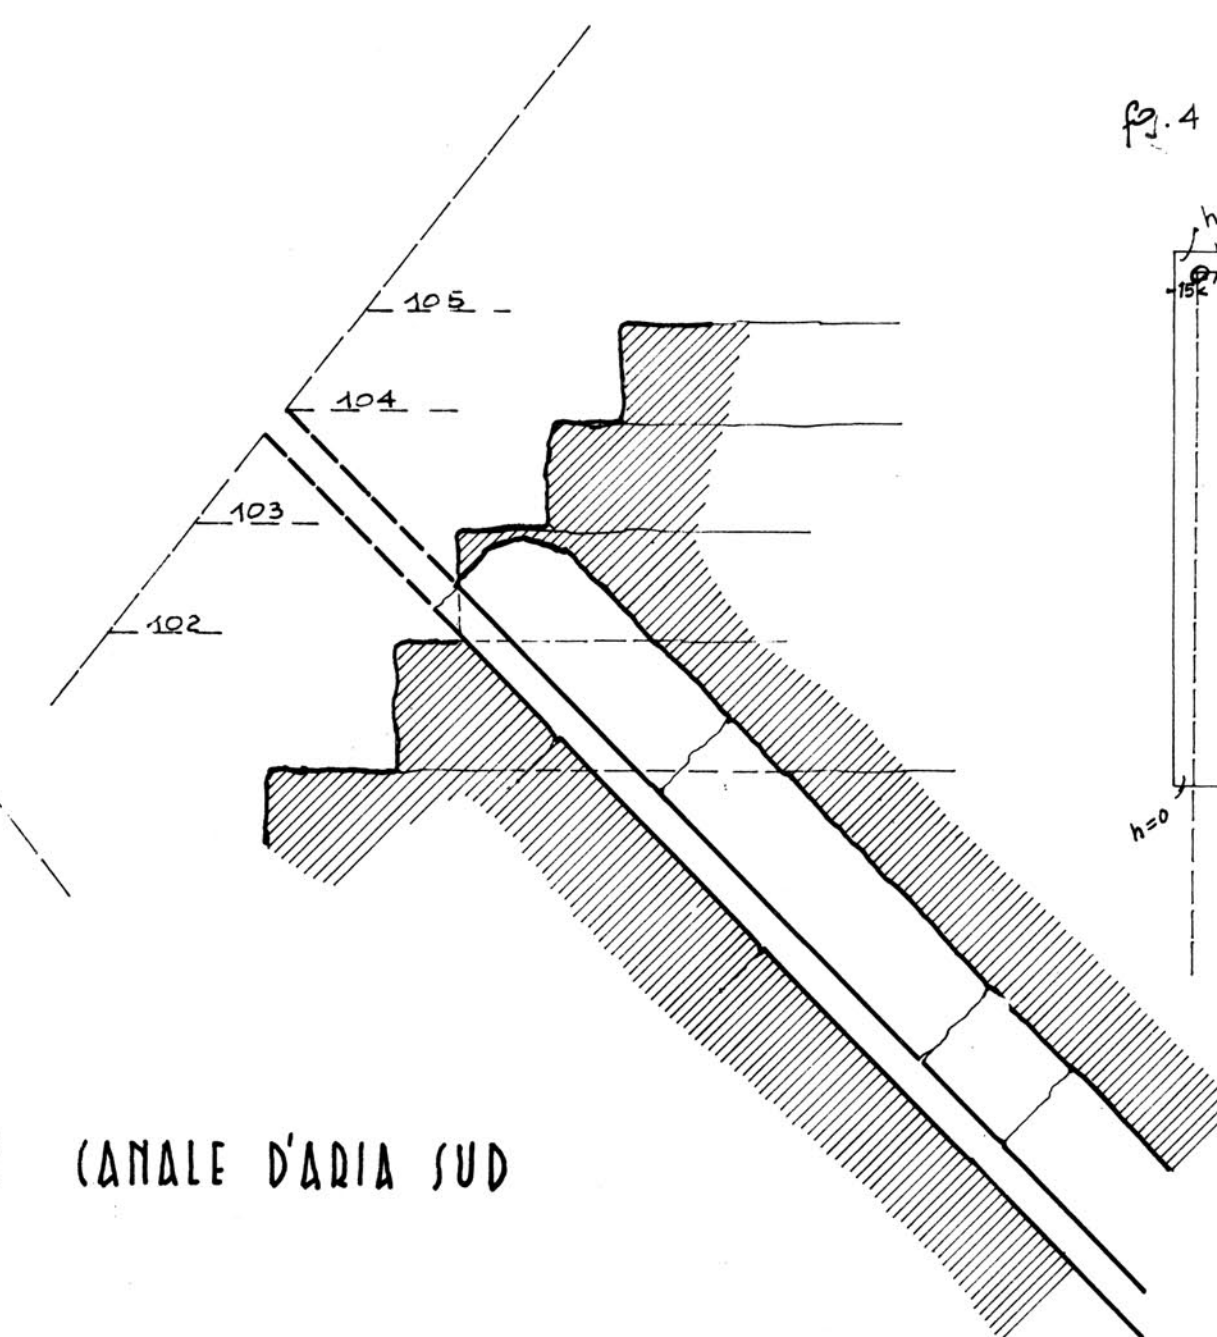


fig. 4 Angolo SW



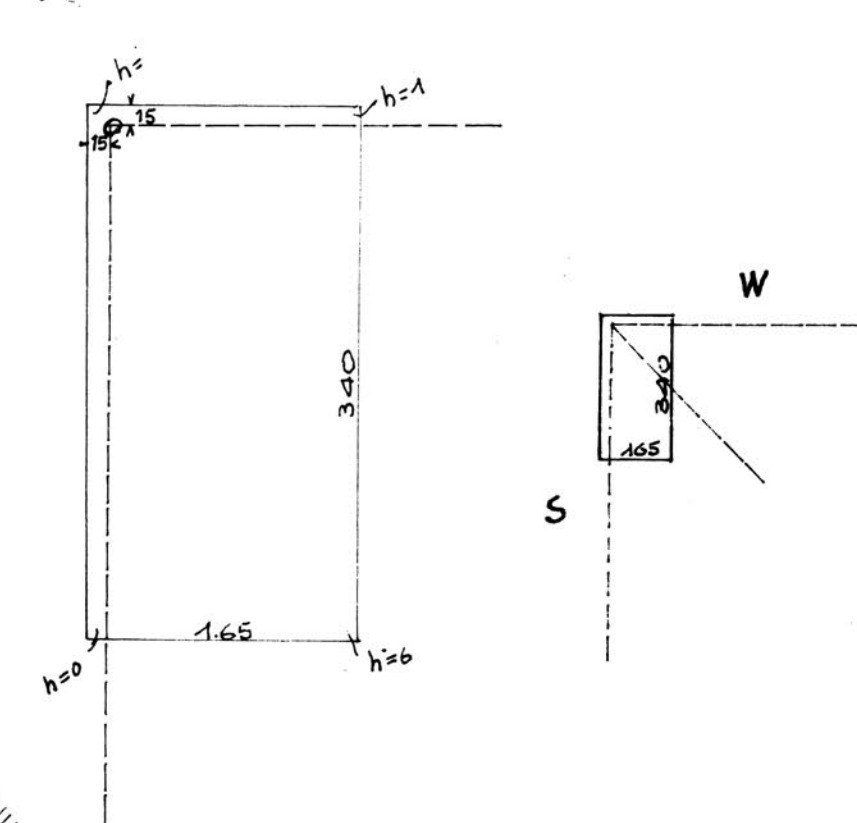


fig. 7 Angolo NW

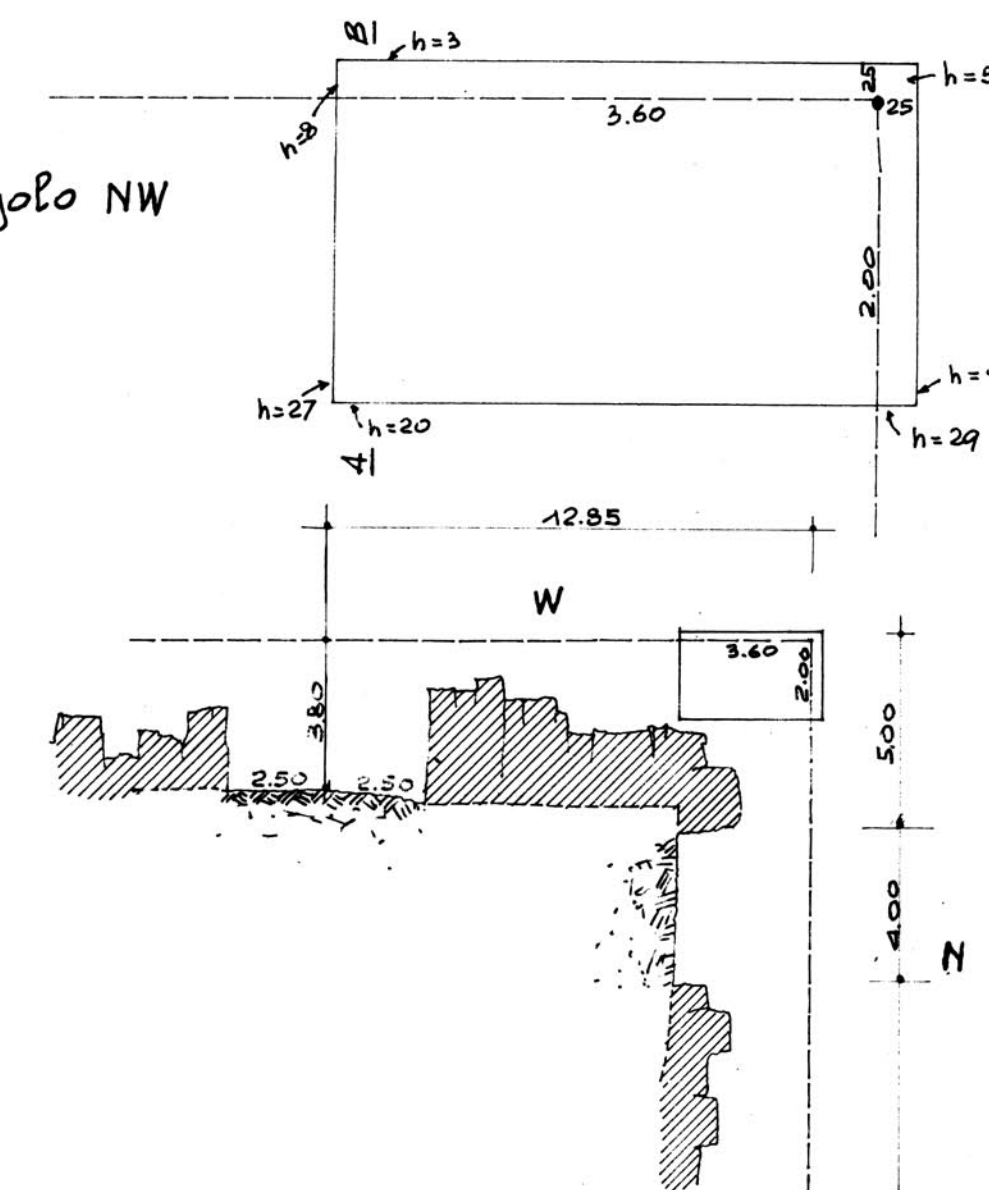


Sezione AB

FIG. 12-13 SCHEMA DELLA DISTRIBUZIONE DEI BLOCCHI IN DUE CORSI SUCCESSIVI

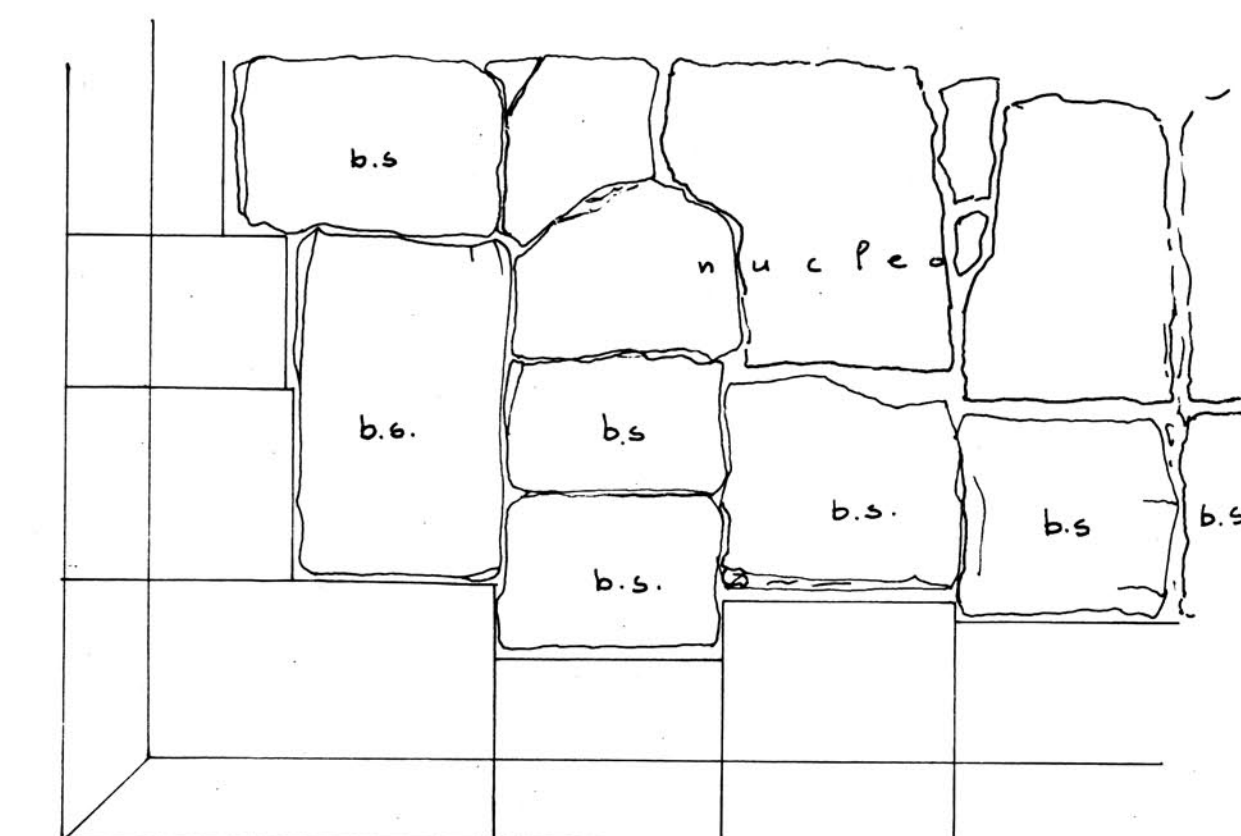


Corso x

Nota: il nucleo può anche essere di roccia

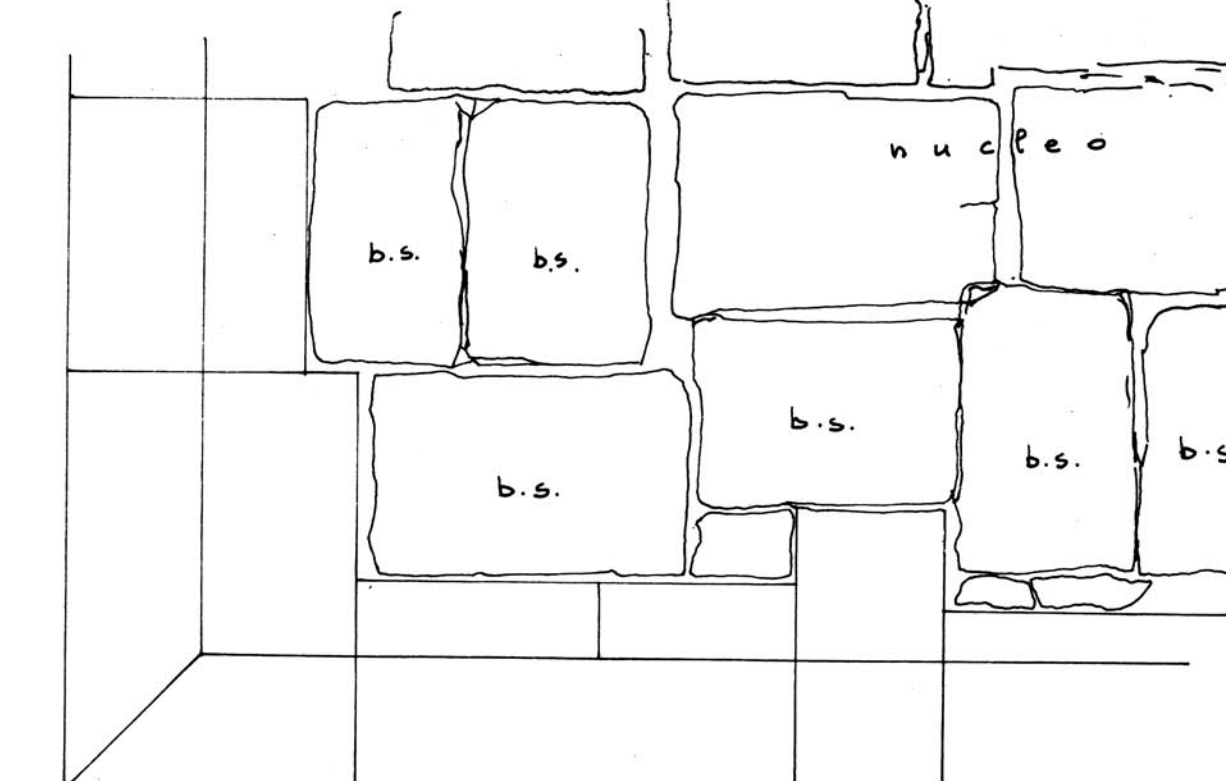

Corso x-1

FIG. 8 VISTA

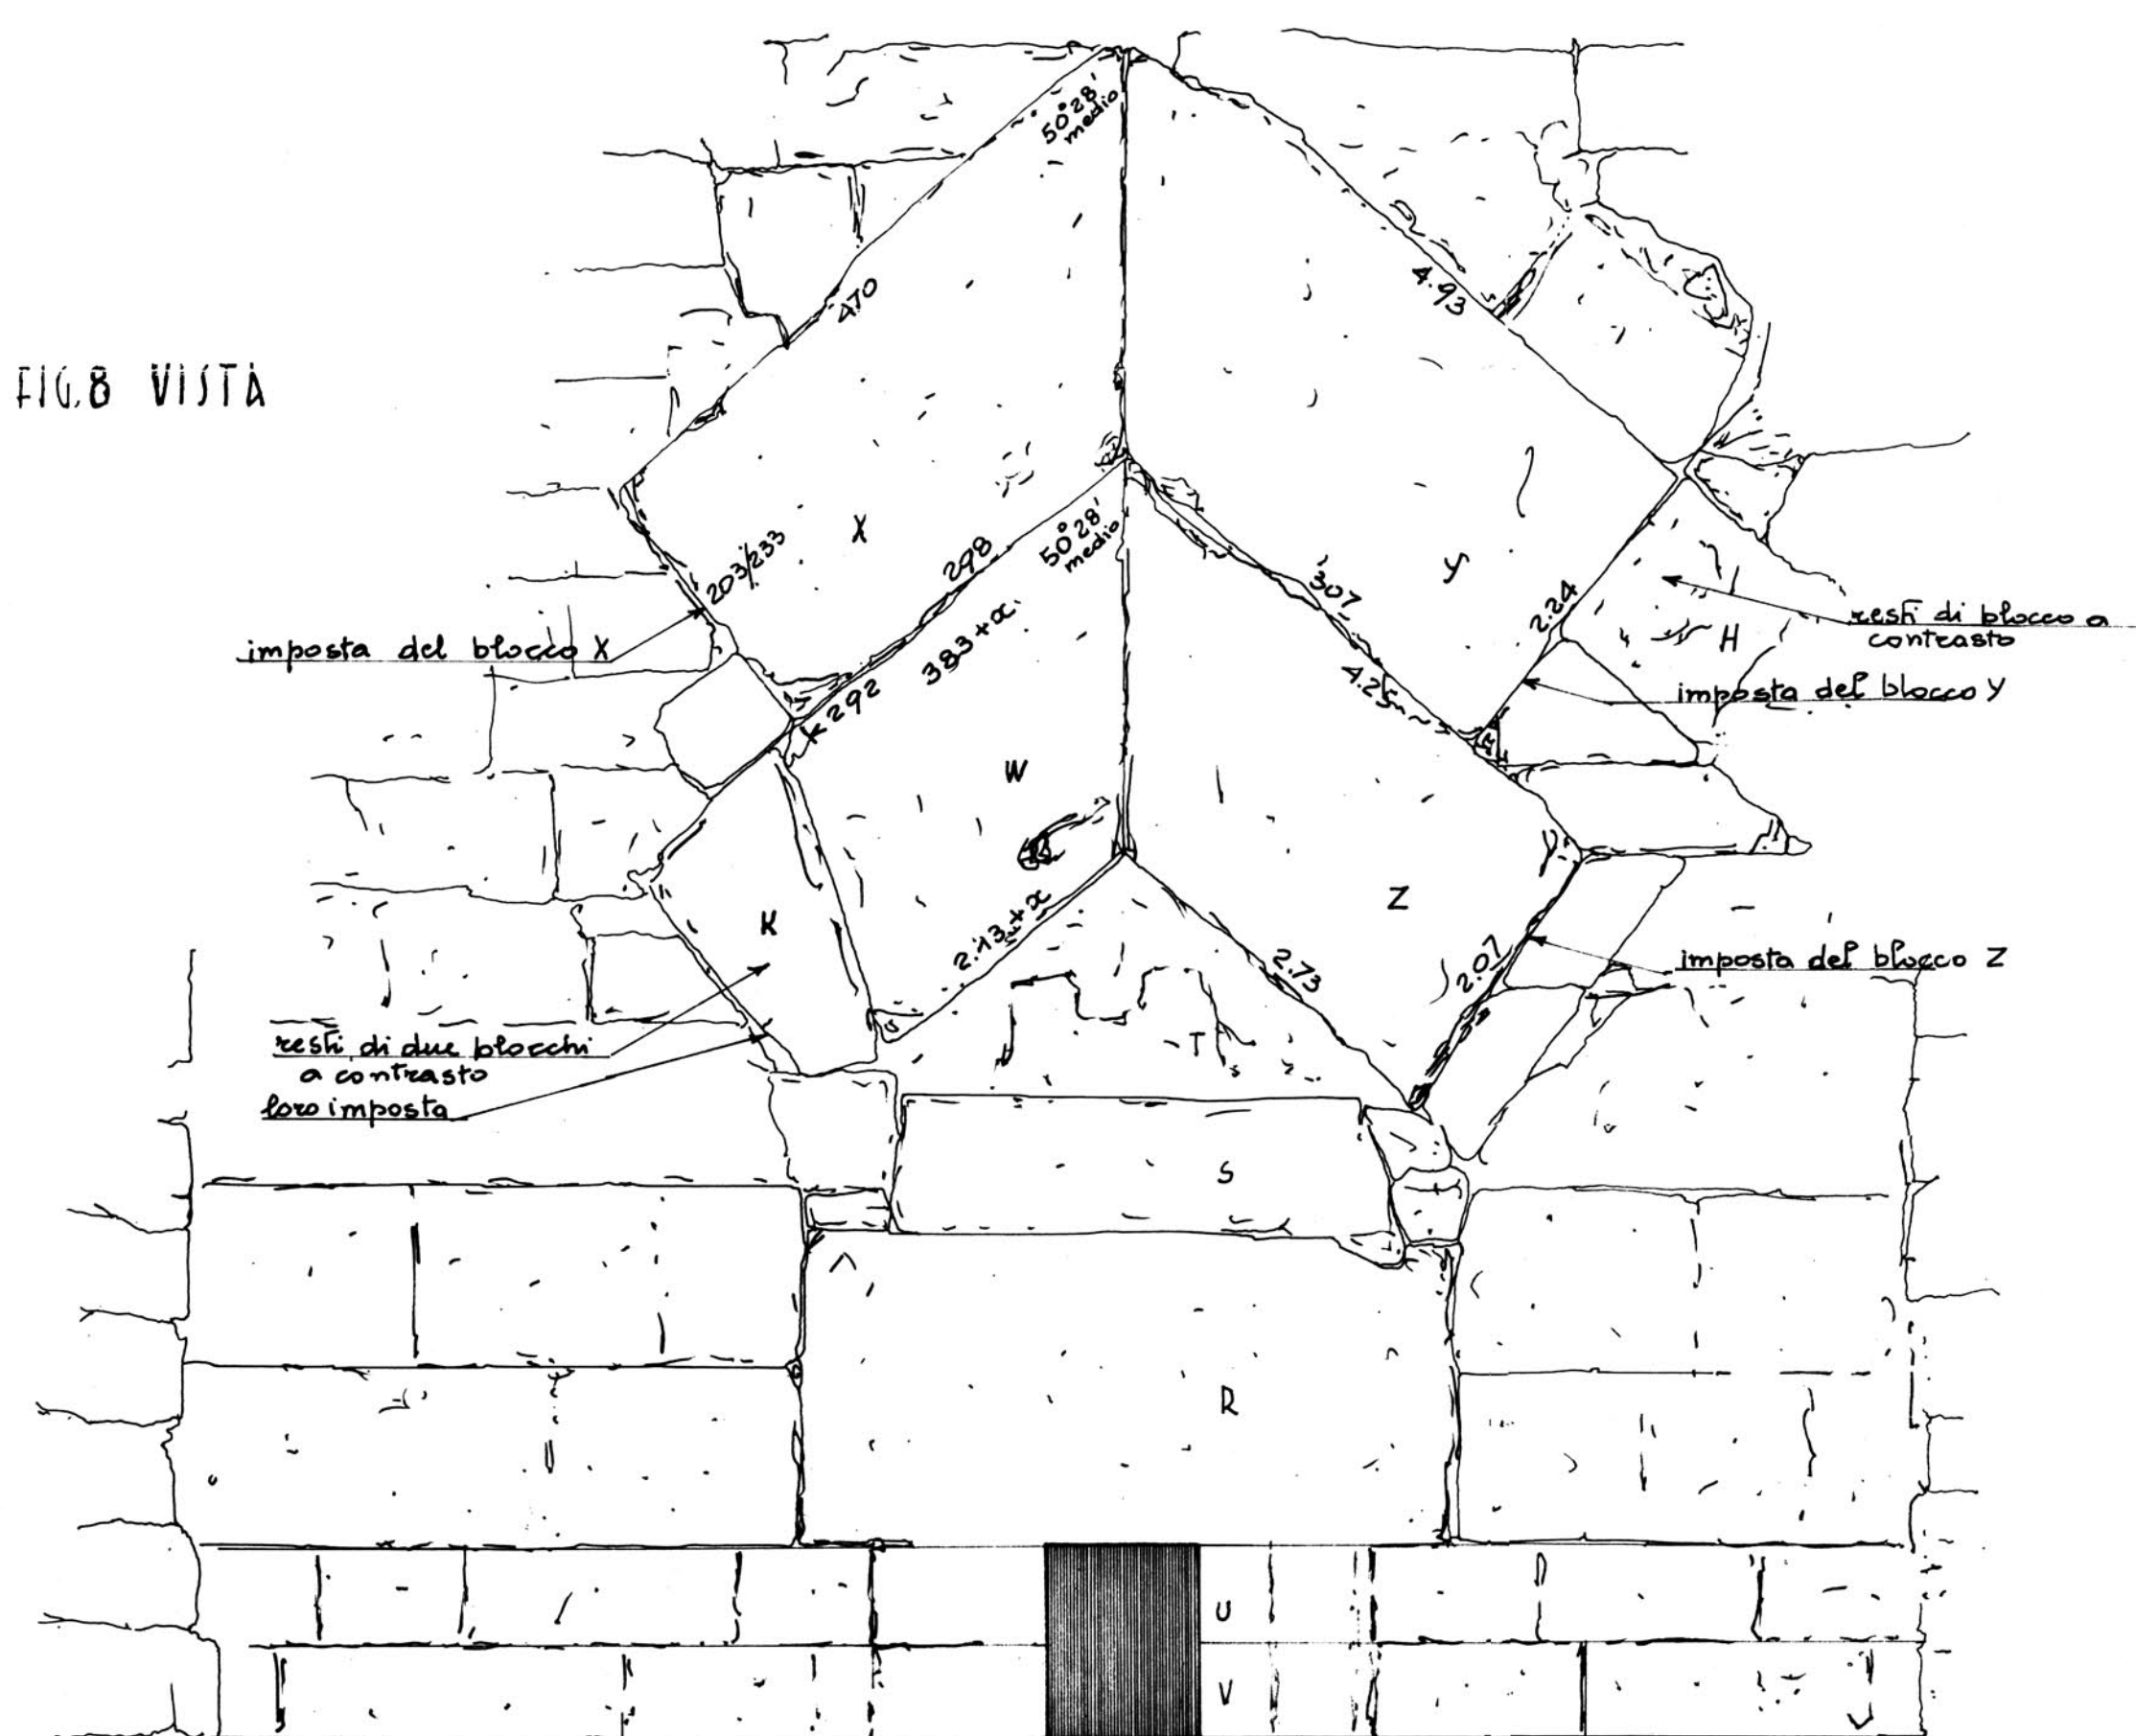

L'imposta del blocco W è nascosta dai blocchi K e si trova sullo stesso piano dell'imposta di questi.
L'imposta del blocco Y è parzialmente nascosta dai resti del blocco H.


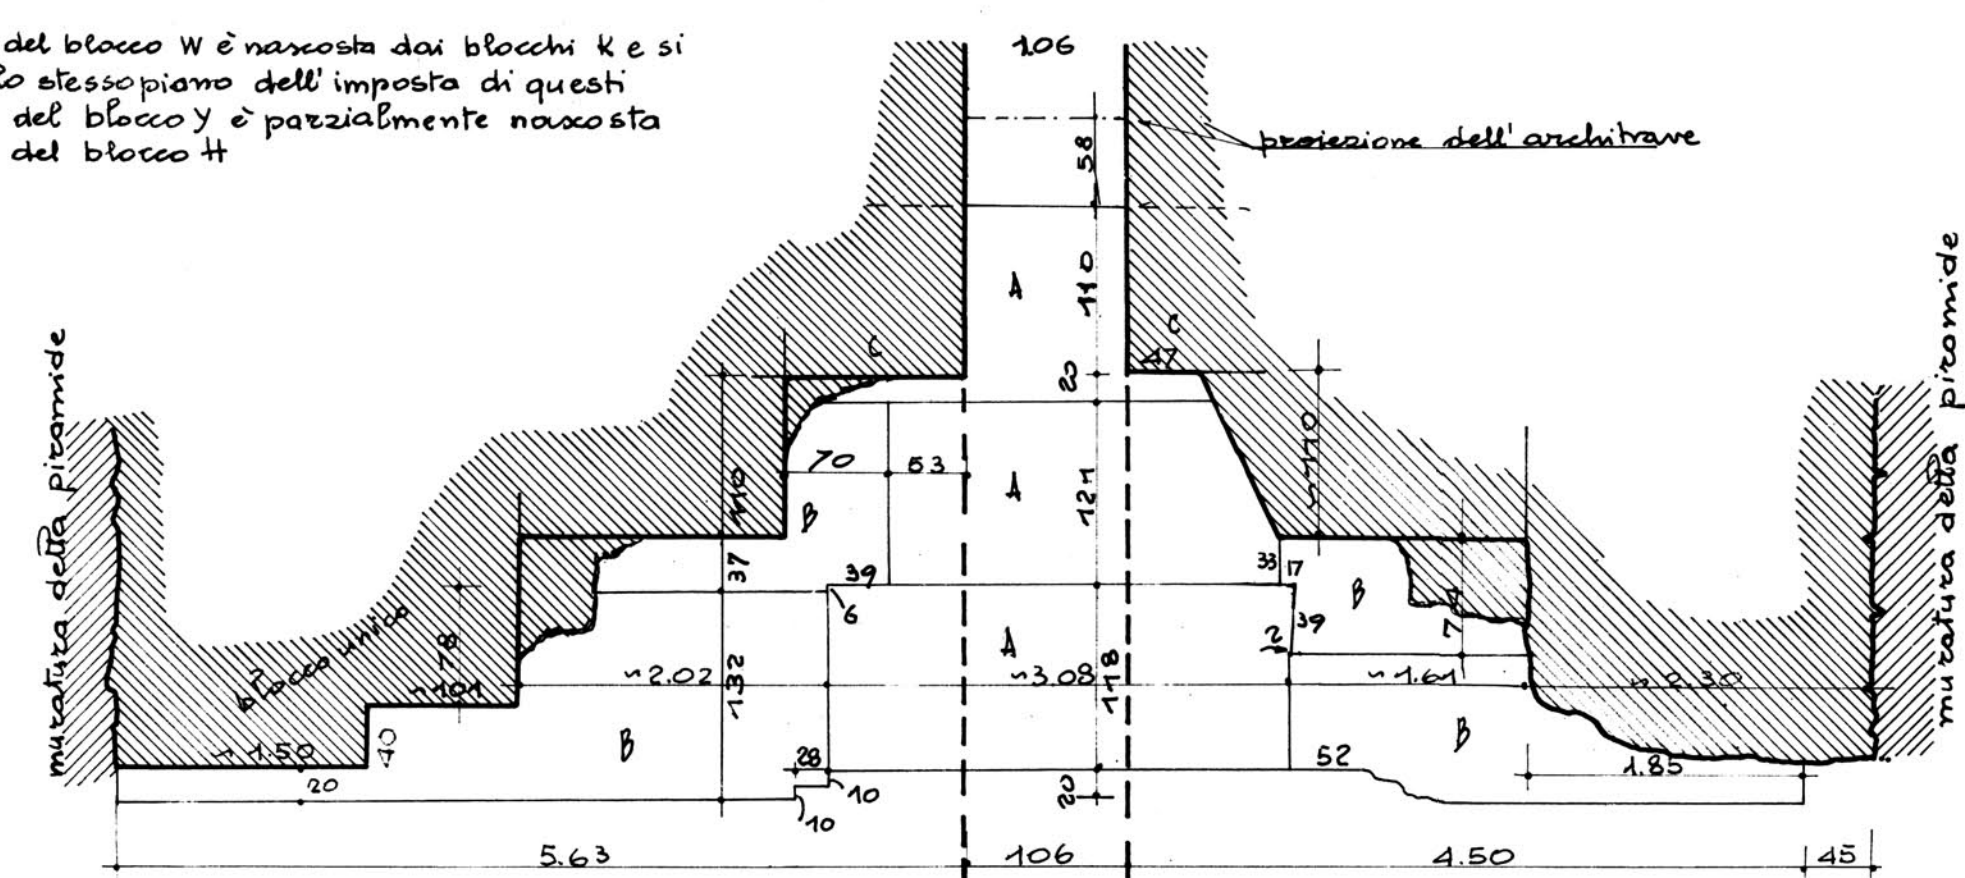


FIG. 9 Pianta


A blocchi di pavimento e parziale sostegno dei blocchi di parete
B blocchi di parziale sostegno dei blocchi di parete
C blocchi di parete

FIG. 10 SEZIONE MEDIANA

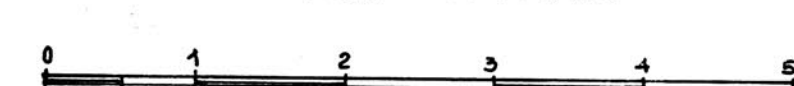


I resti di blocchi in H e K danno per certo che in (3) c'era ancora un doppio strato di blocchi a contrasto. In (2) lo spazio non permetteva forse che un solo strato. È probabile che anche in (3) fosse uno strato di blocchi a contrasto.

fig. 6 Angolo NE

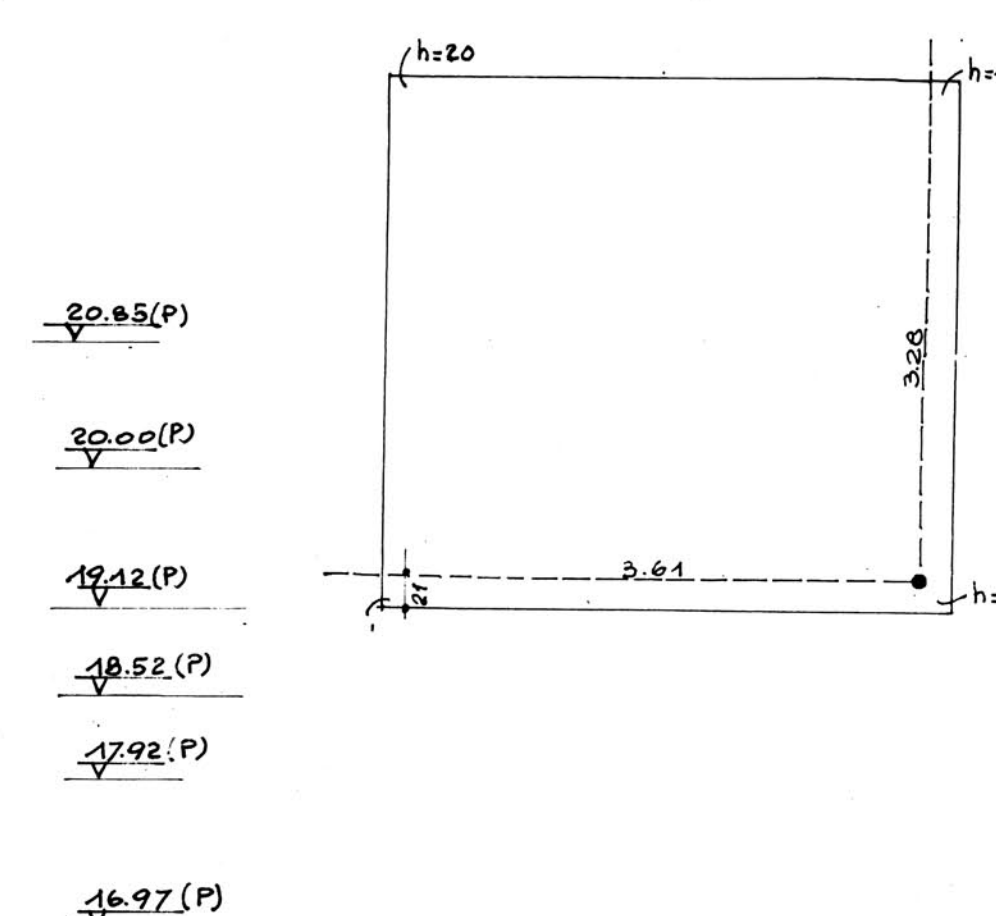

20.85(P)
19.12(P)
18.52(P)
17.92(P)
16.97(P)

FIG. 11 PIEDE DELLA PIRAMIDE

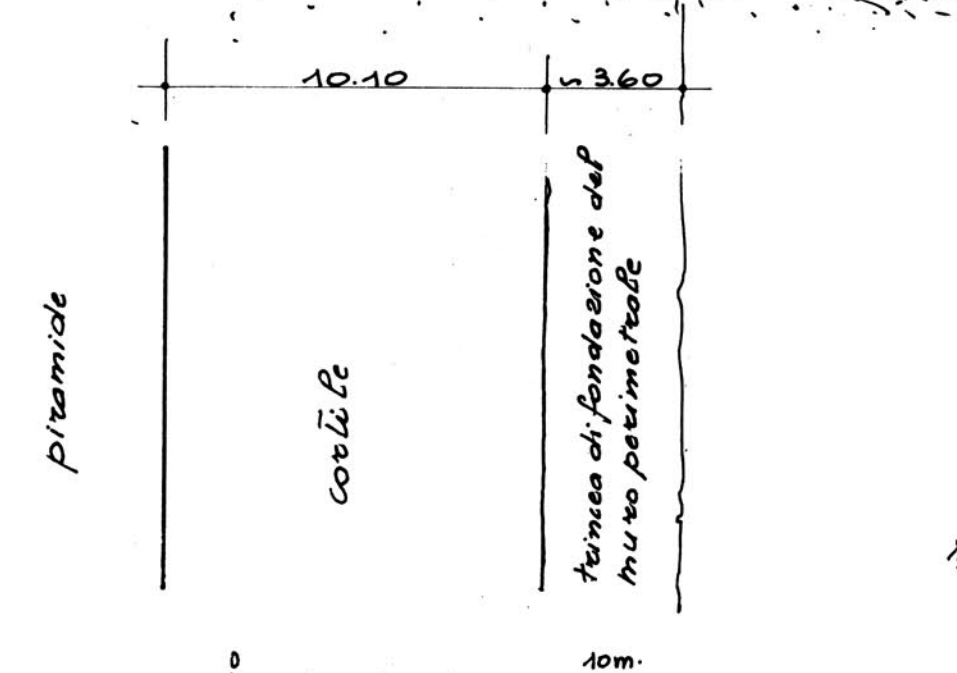

RICOSTRUZIONE DEI SOCKETS

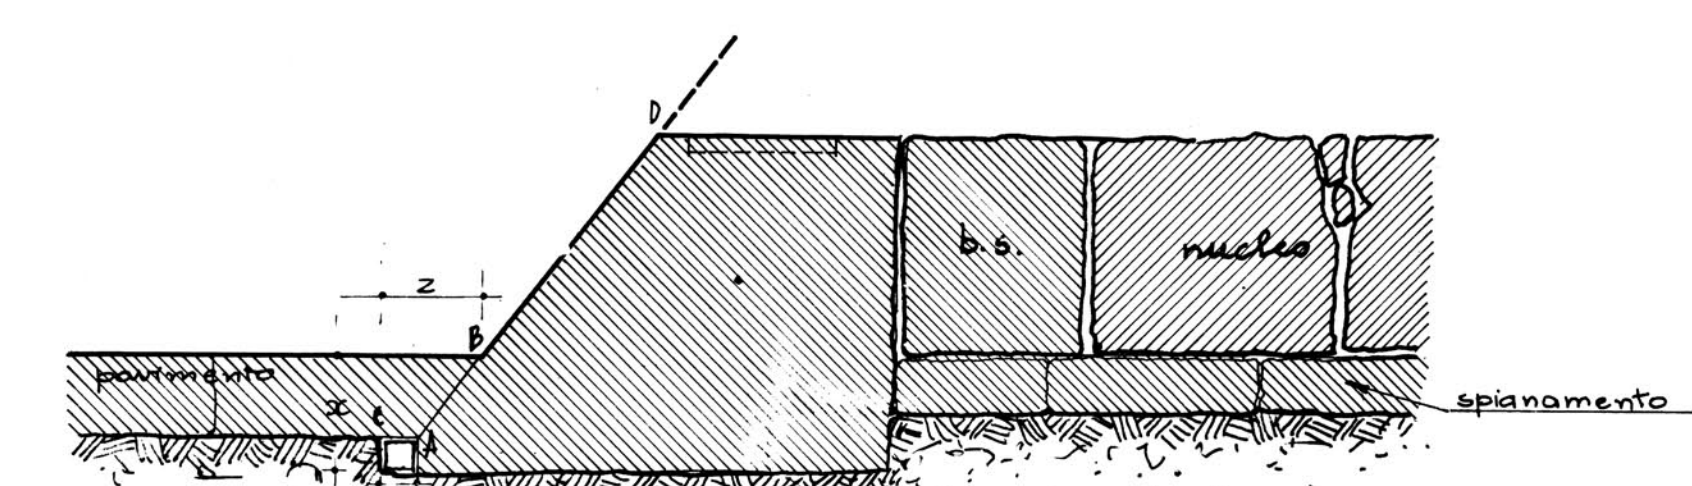


Fig. 14 Sezione AB secondo Petrie

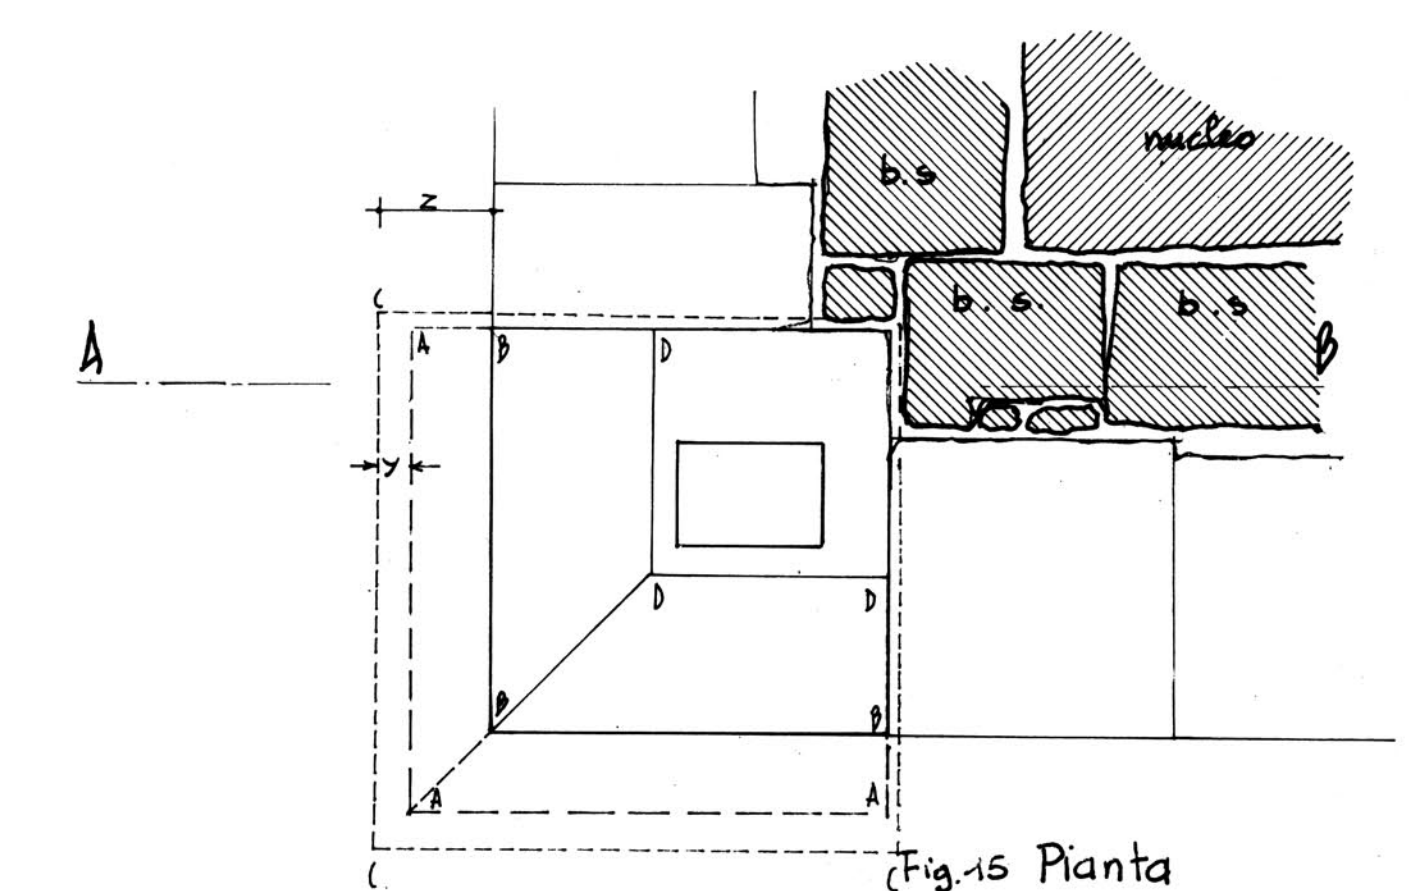


Fig. 15 Pianta

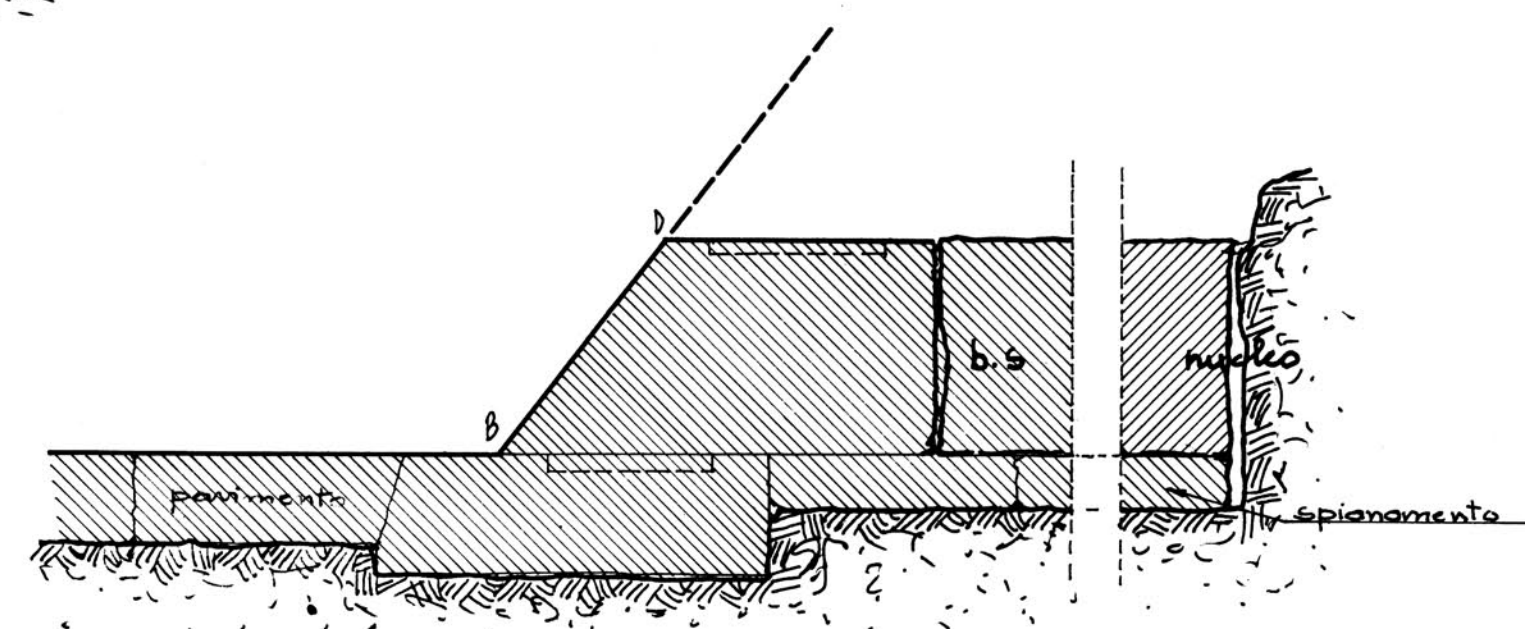


Fig. 16 Sezione AD secondo Borchardt (racc.)

W. Marignoli

1965