

PIRAMIDE REALE

fig.8 SEZIONE E-W DELLA BARCA MERIDIONALE EST

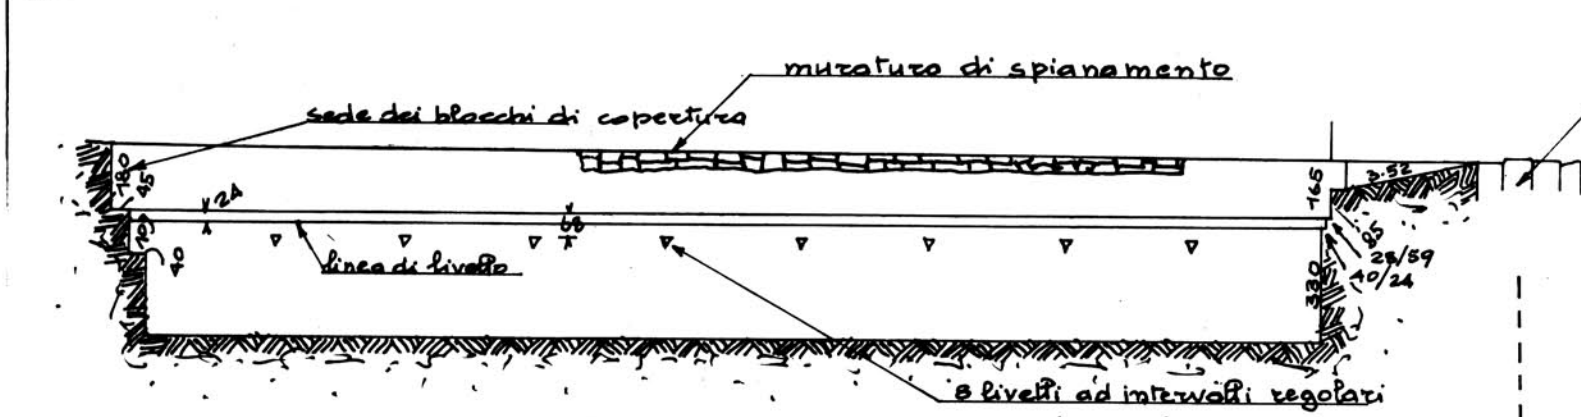


fig.11 SEZIONE J-M DEL CORTILE MERIDIONALE A W DELLE BARCHE

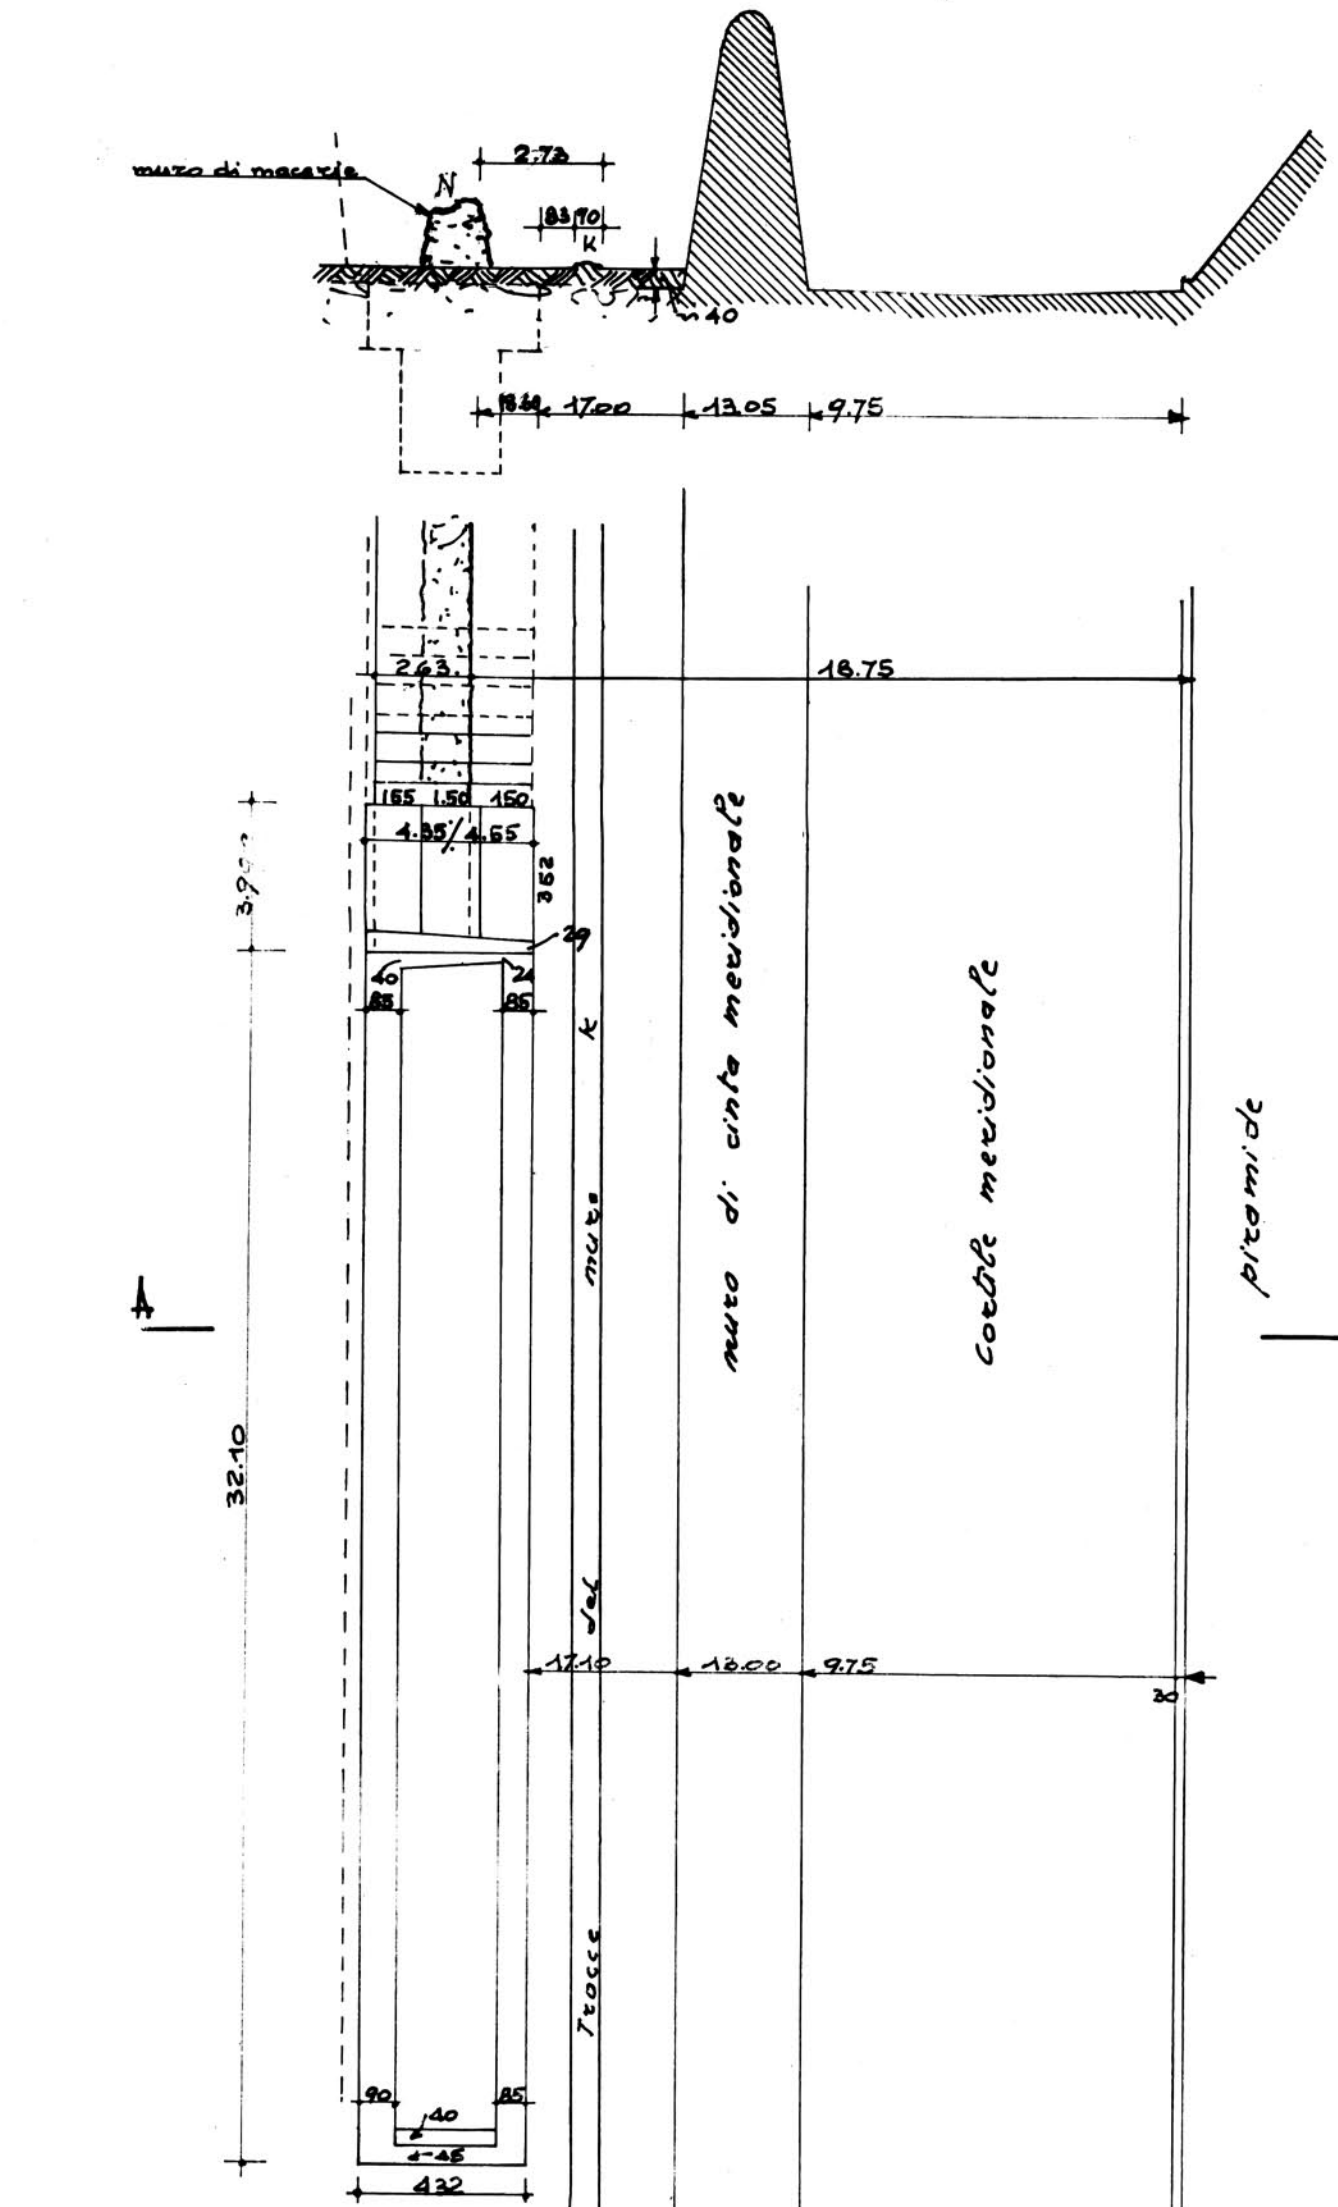


fig.9 Pianta

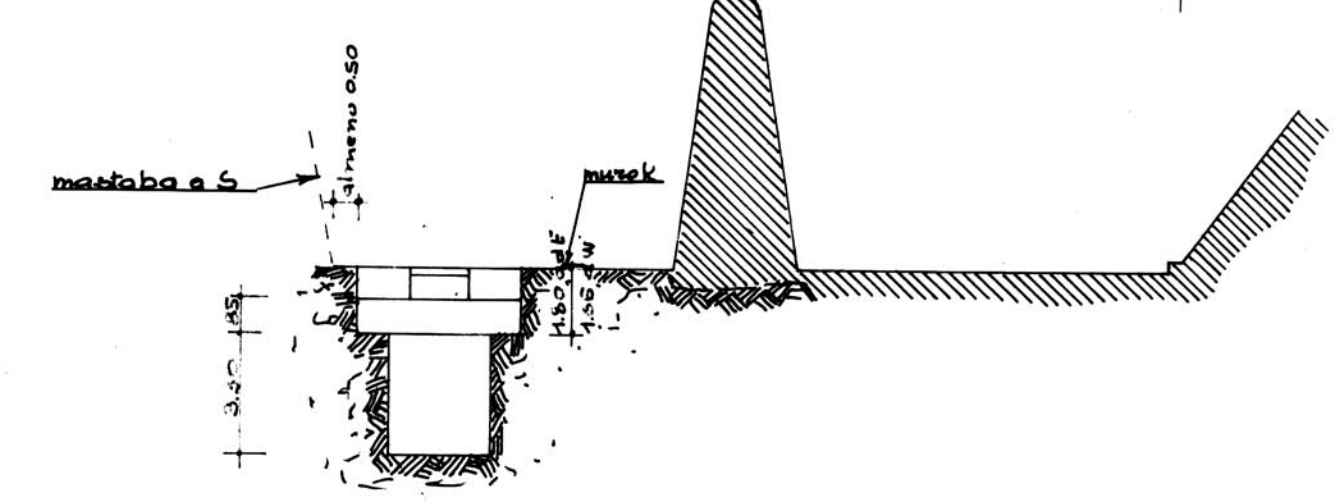


fig.10 Sezione A-B



BARCA ORIENTALE NEL CORTILE SUD

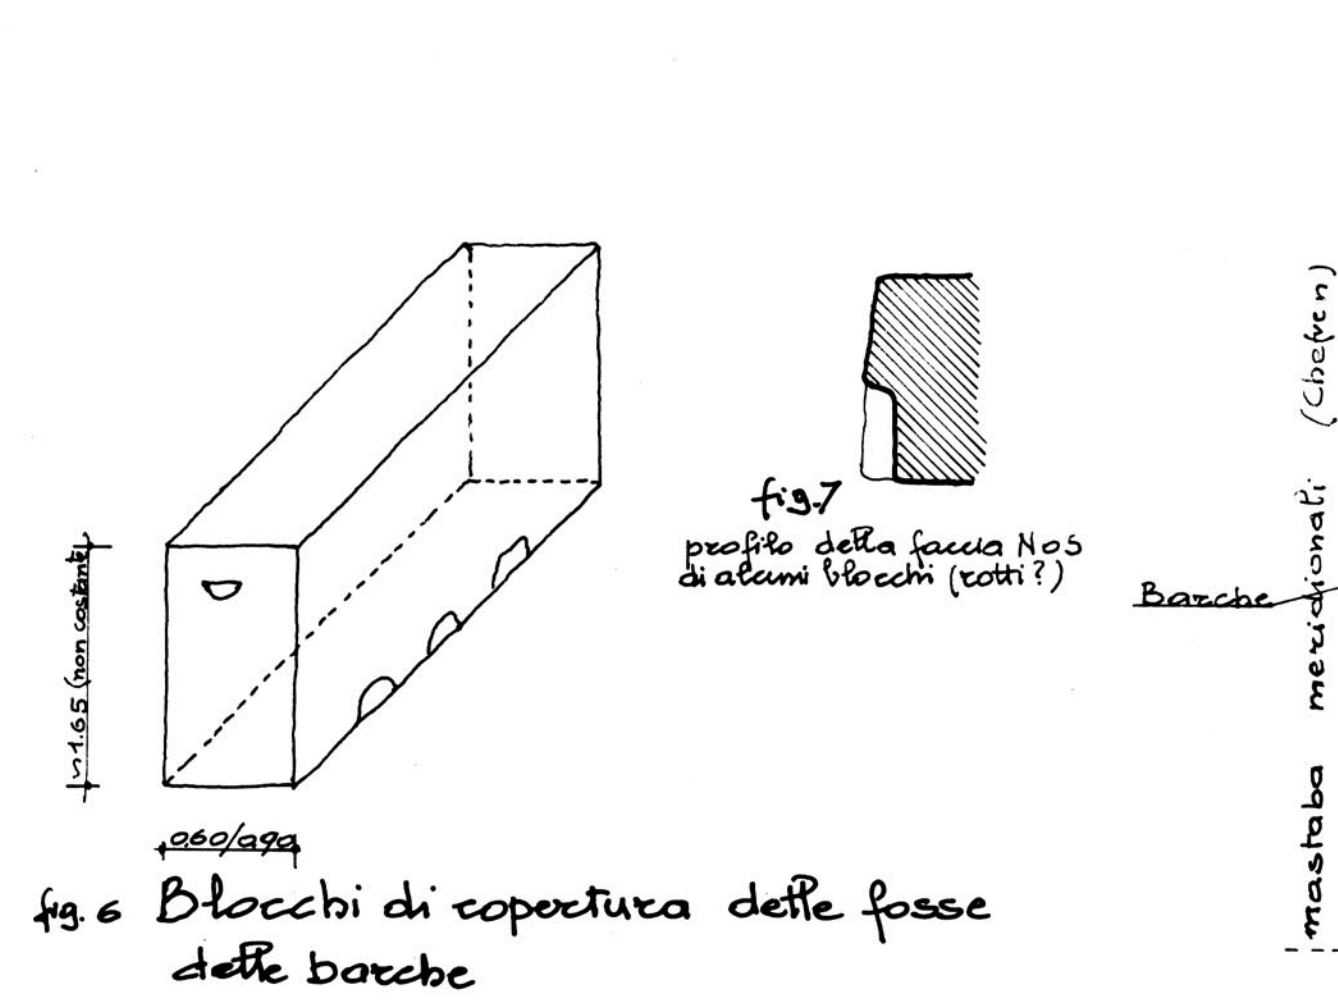



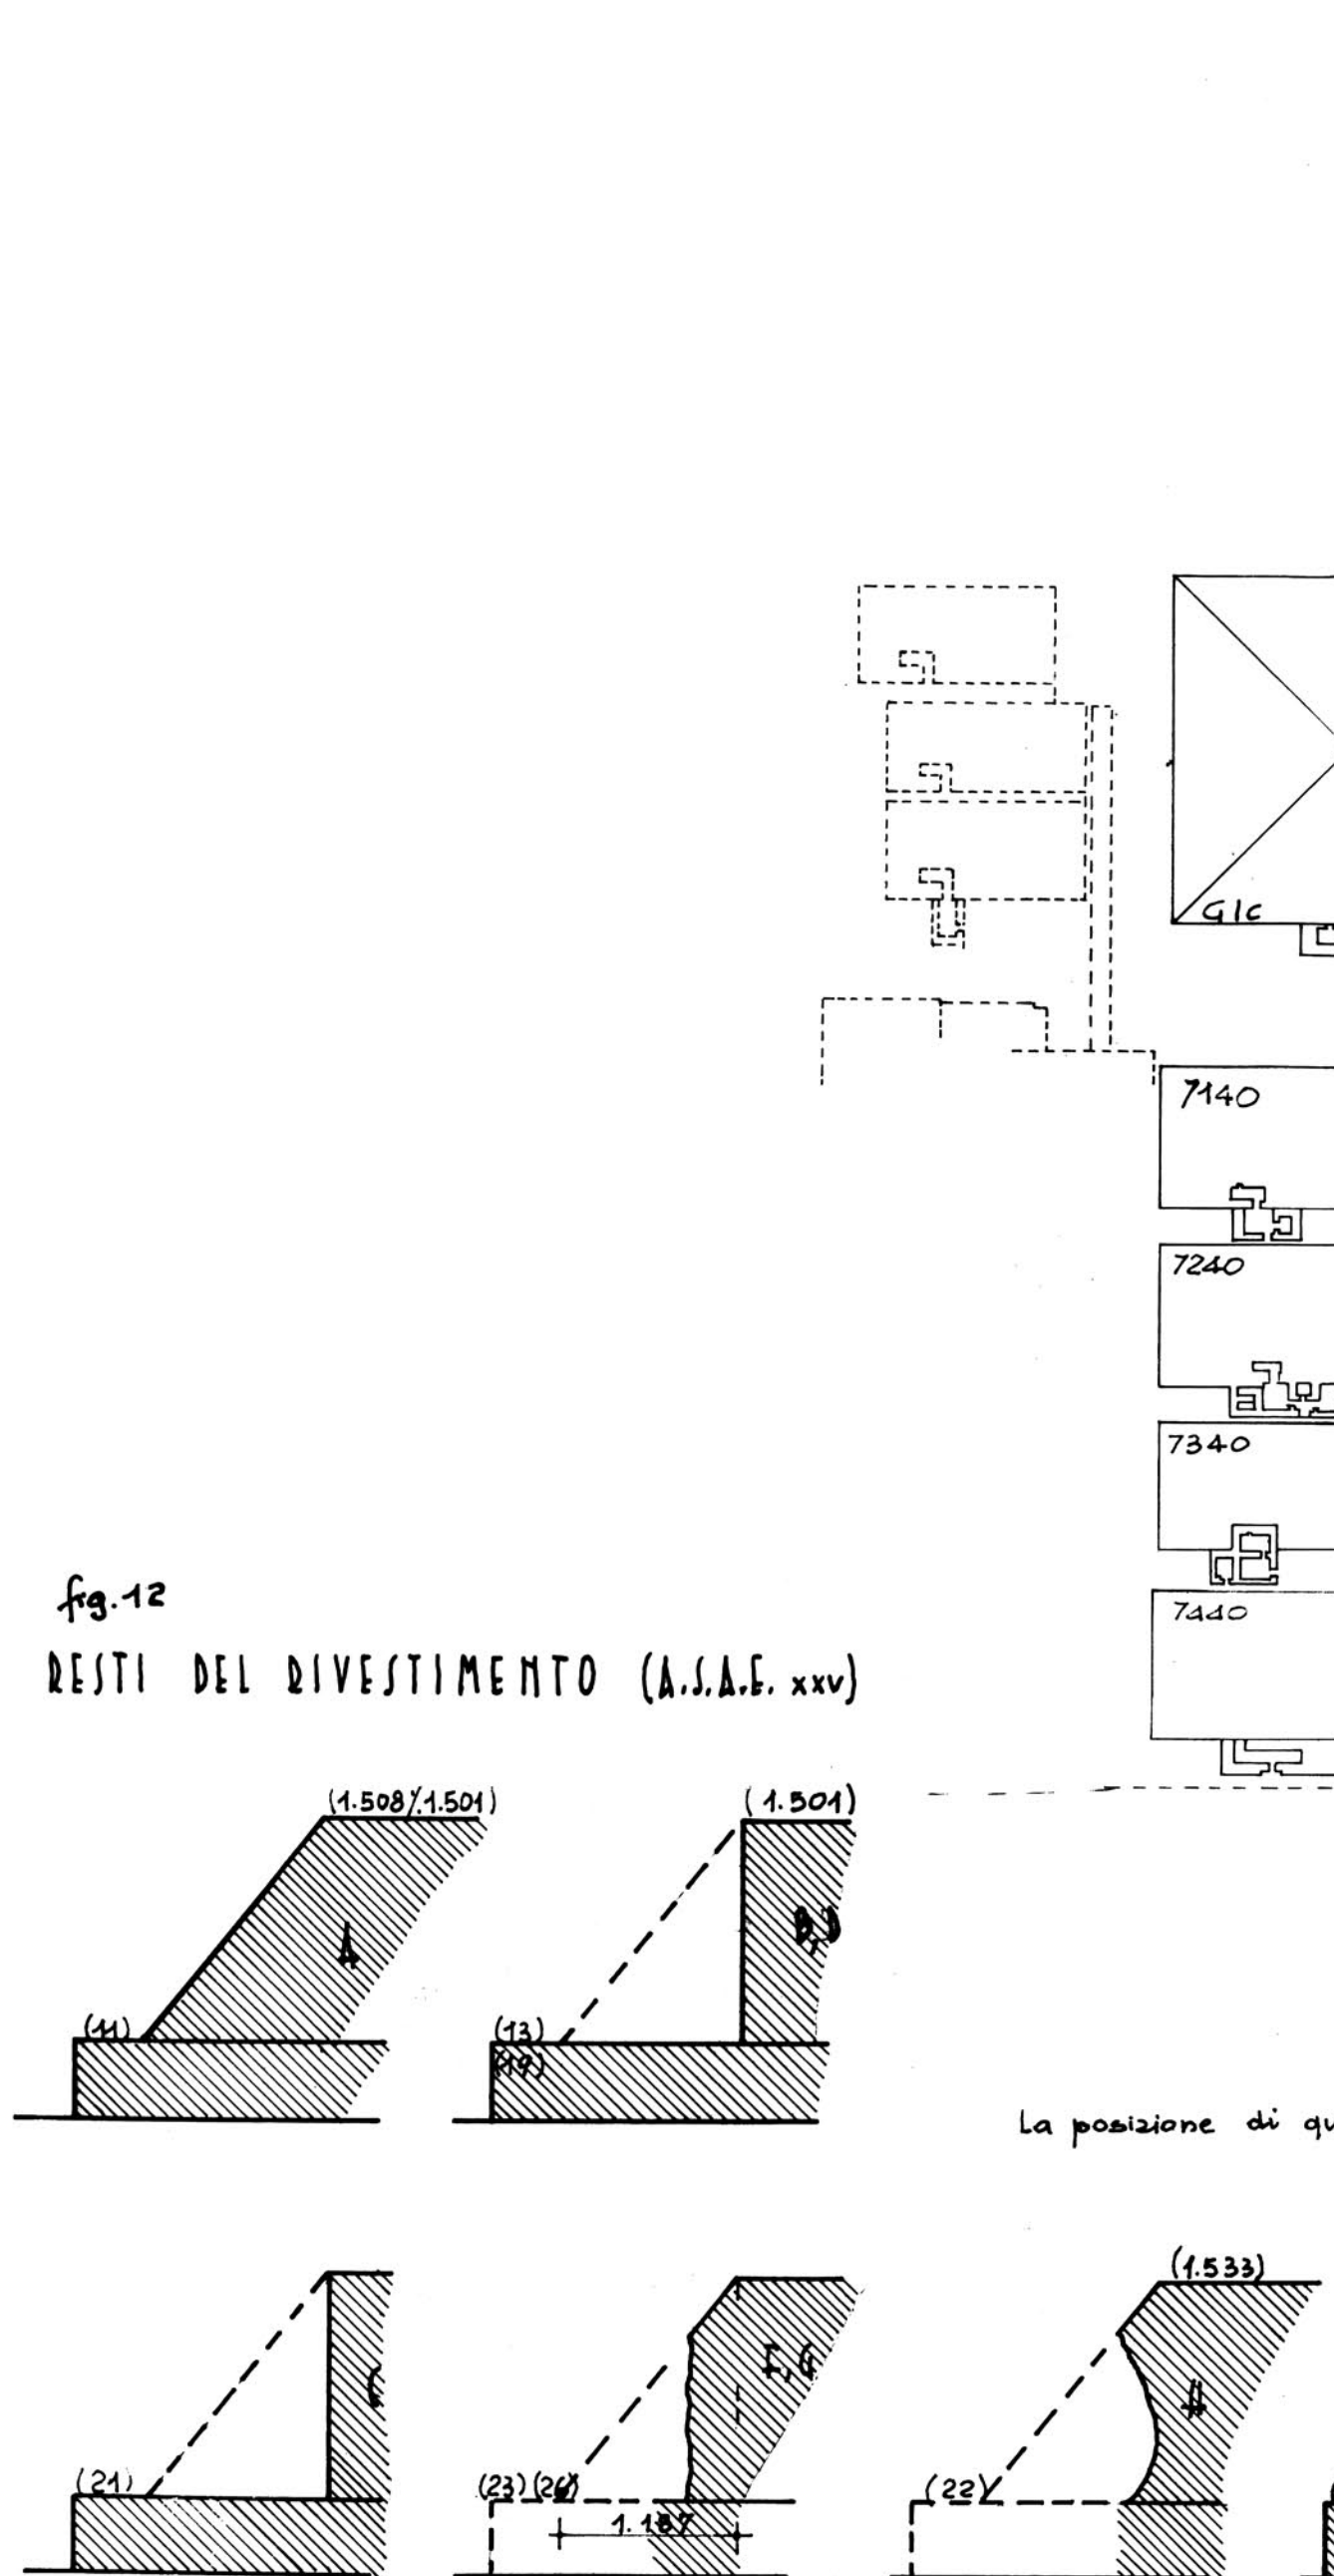


fig.1 PLANIMETRIA GENERALE DELLA PIRAMIDE E DEI CIMITERI ANNESSI
Sono indicati solo i mastaba dell'epoca di Cheope (Reina, Giza)



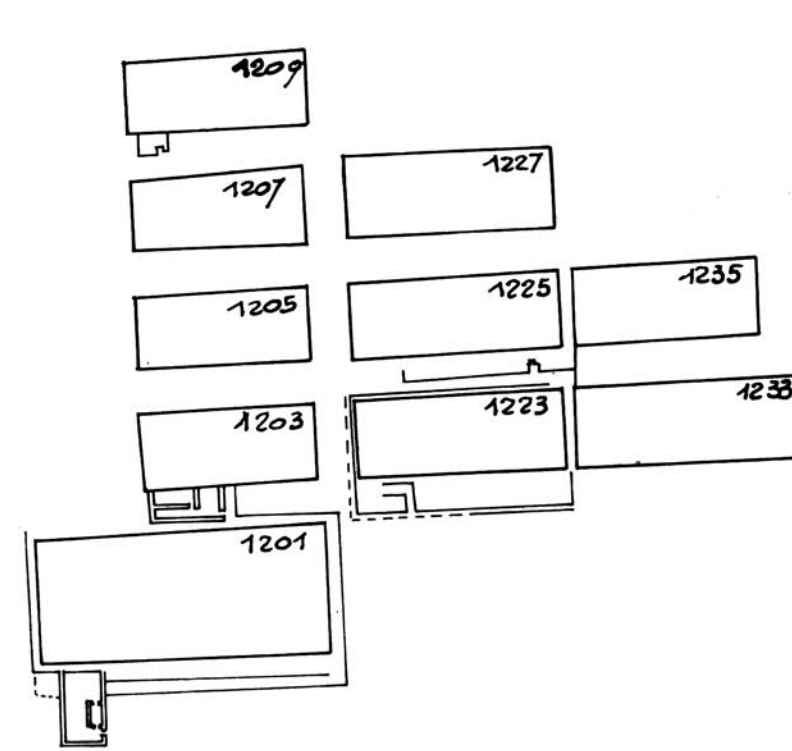


fig.2 DAMPA ALLA PIRAMIDE
in base ai resti sull'altipiano ed ai rilievi di Flouing e di Lepsius

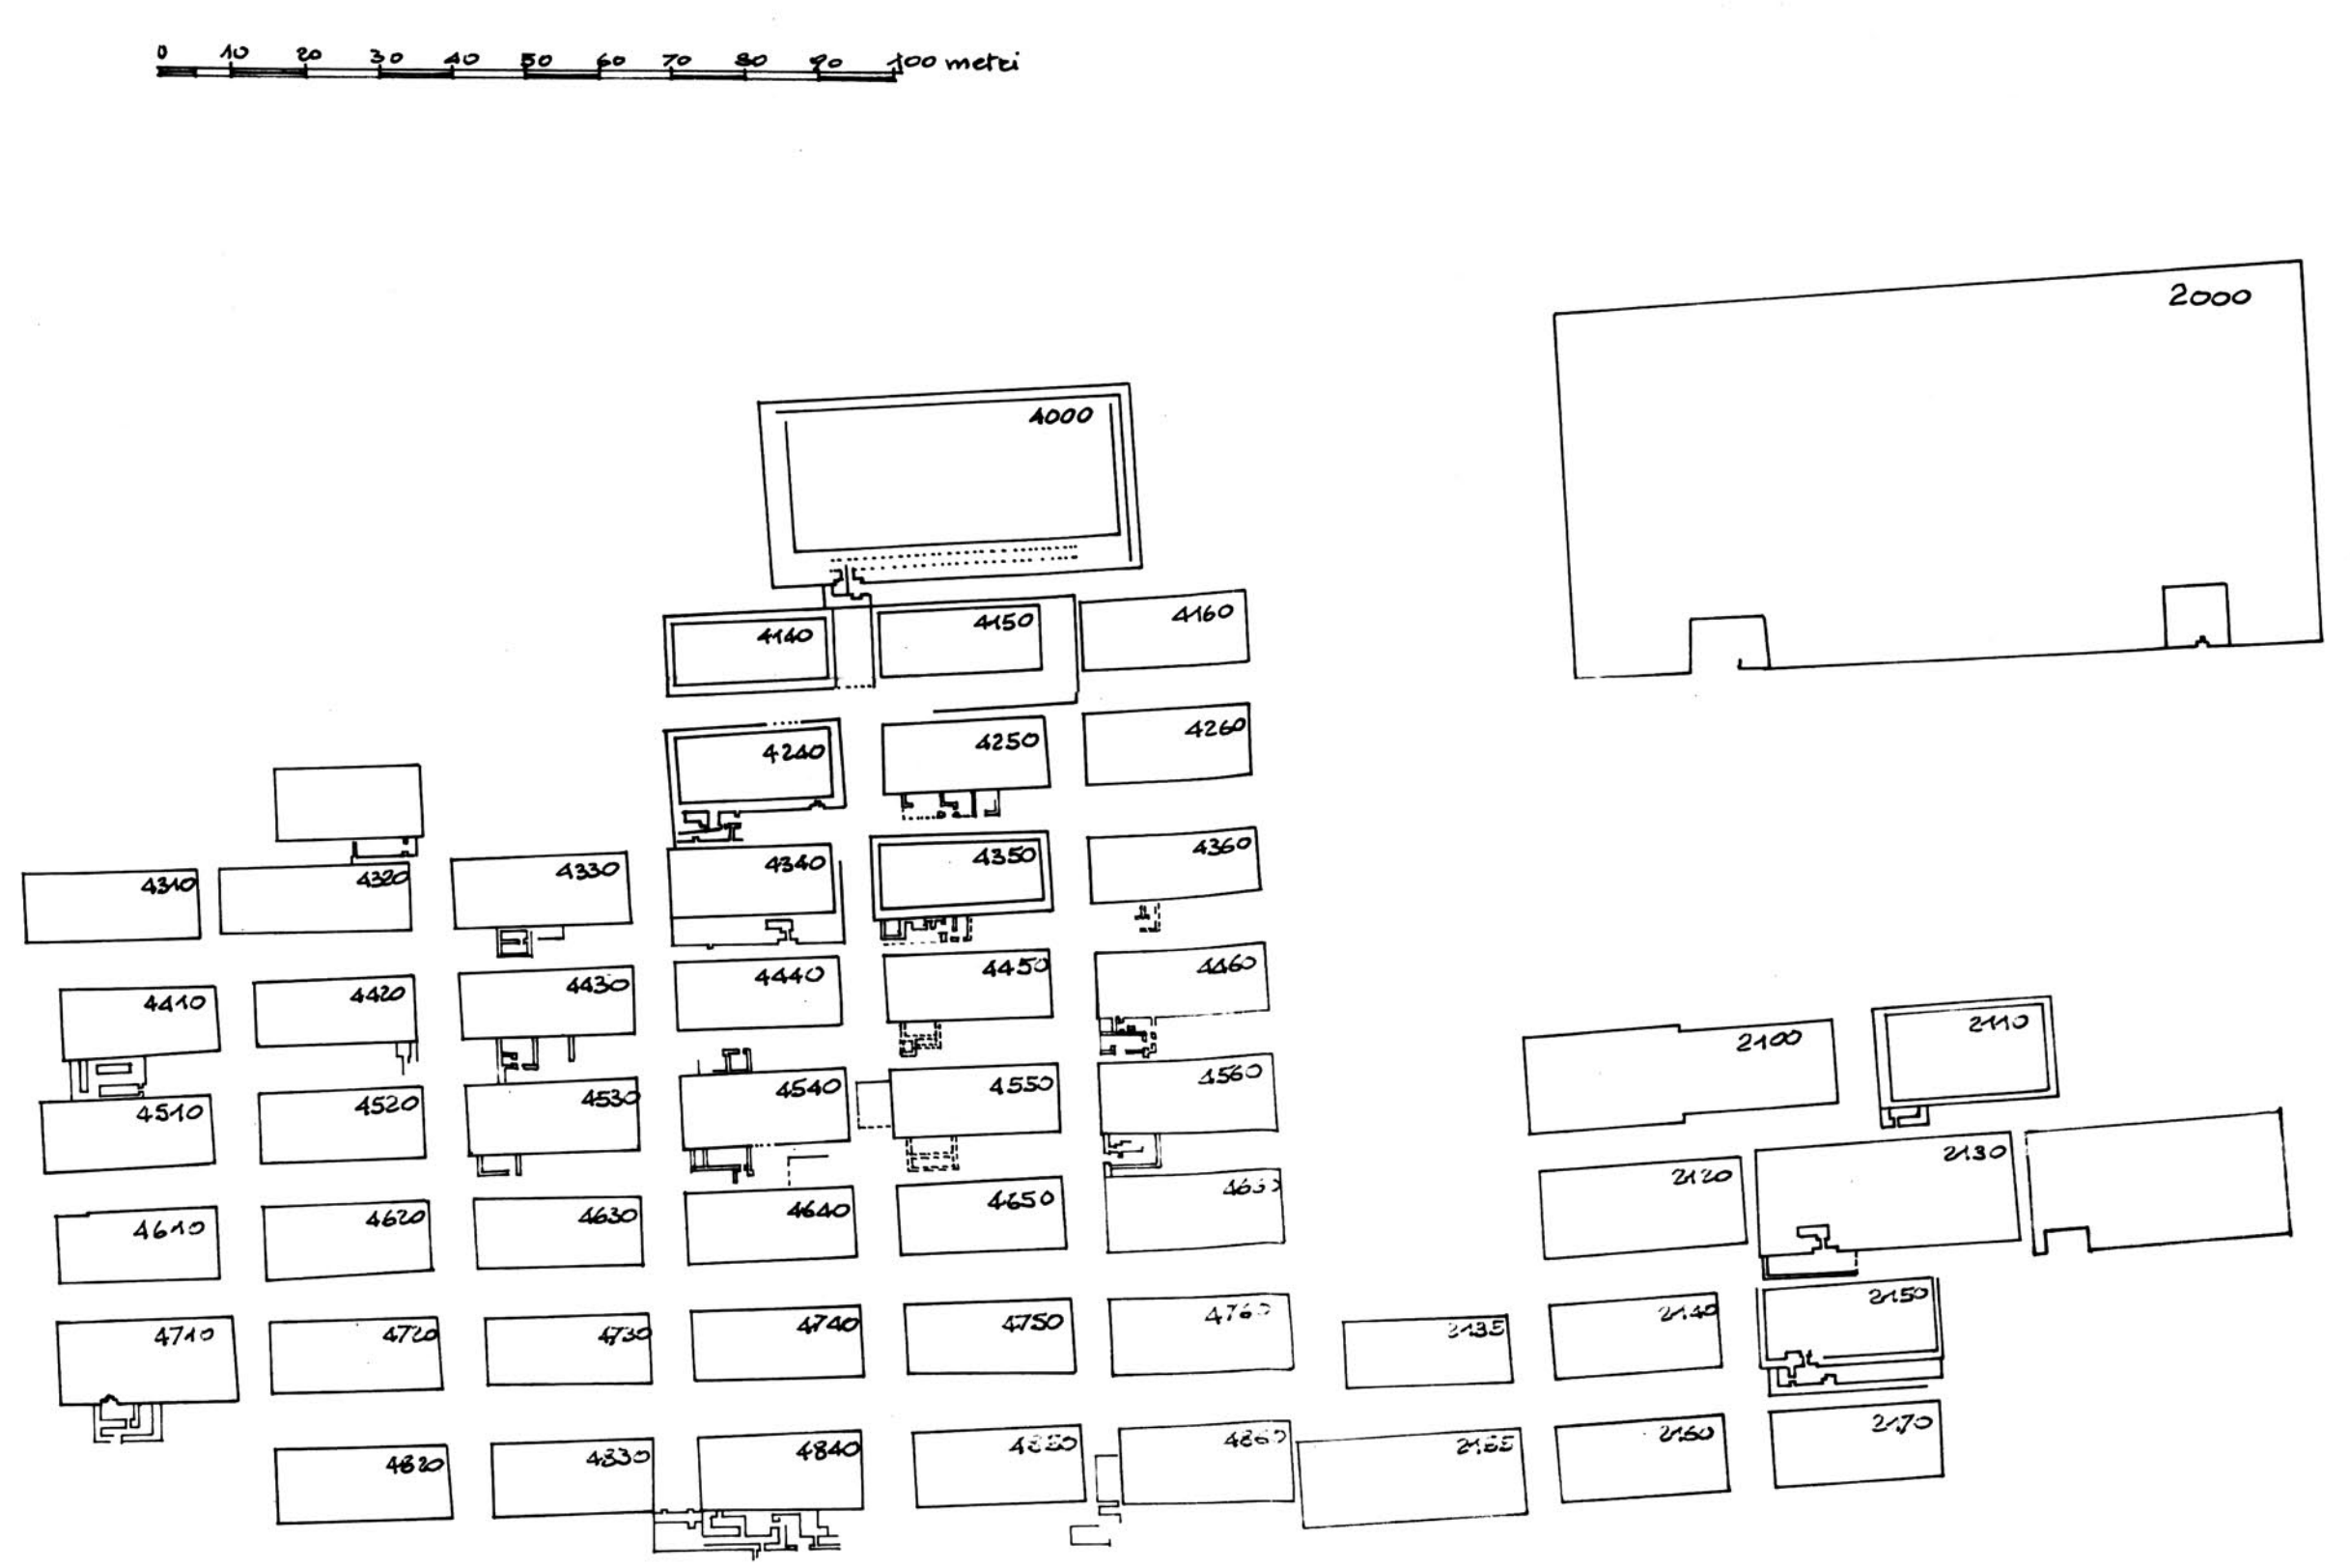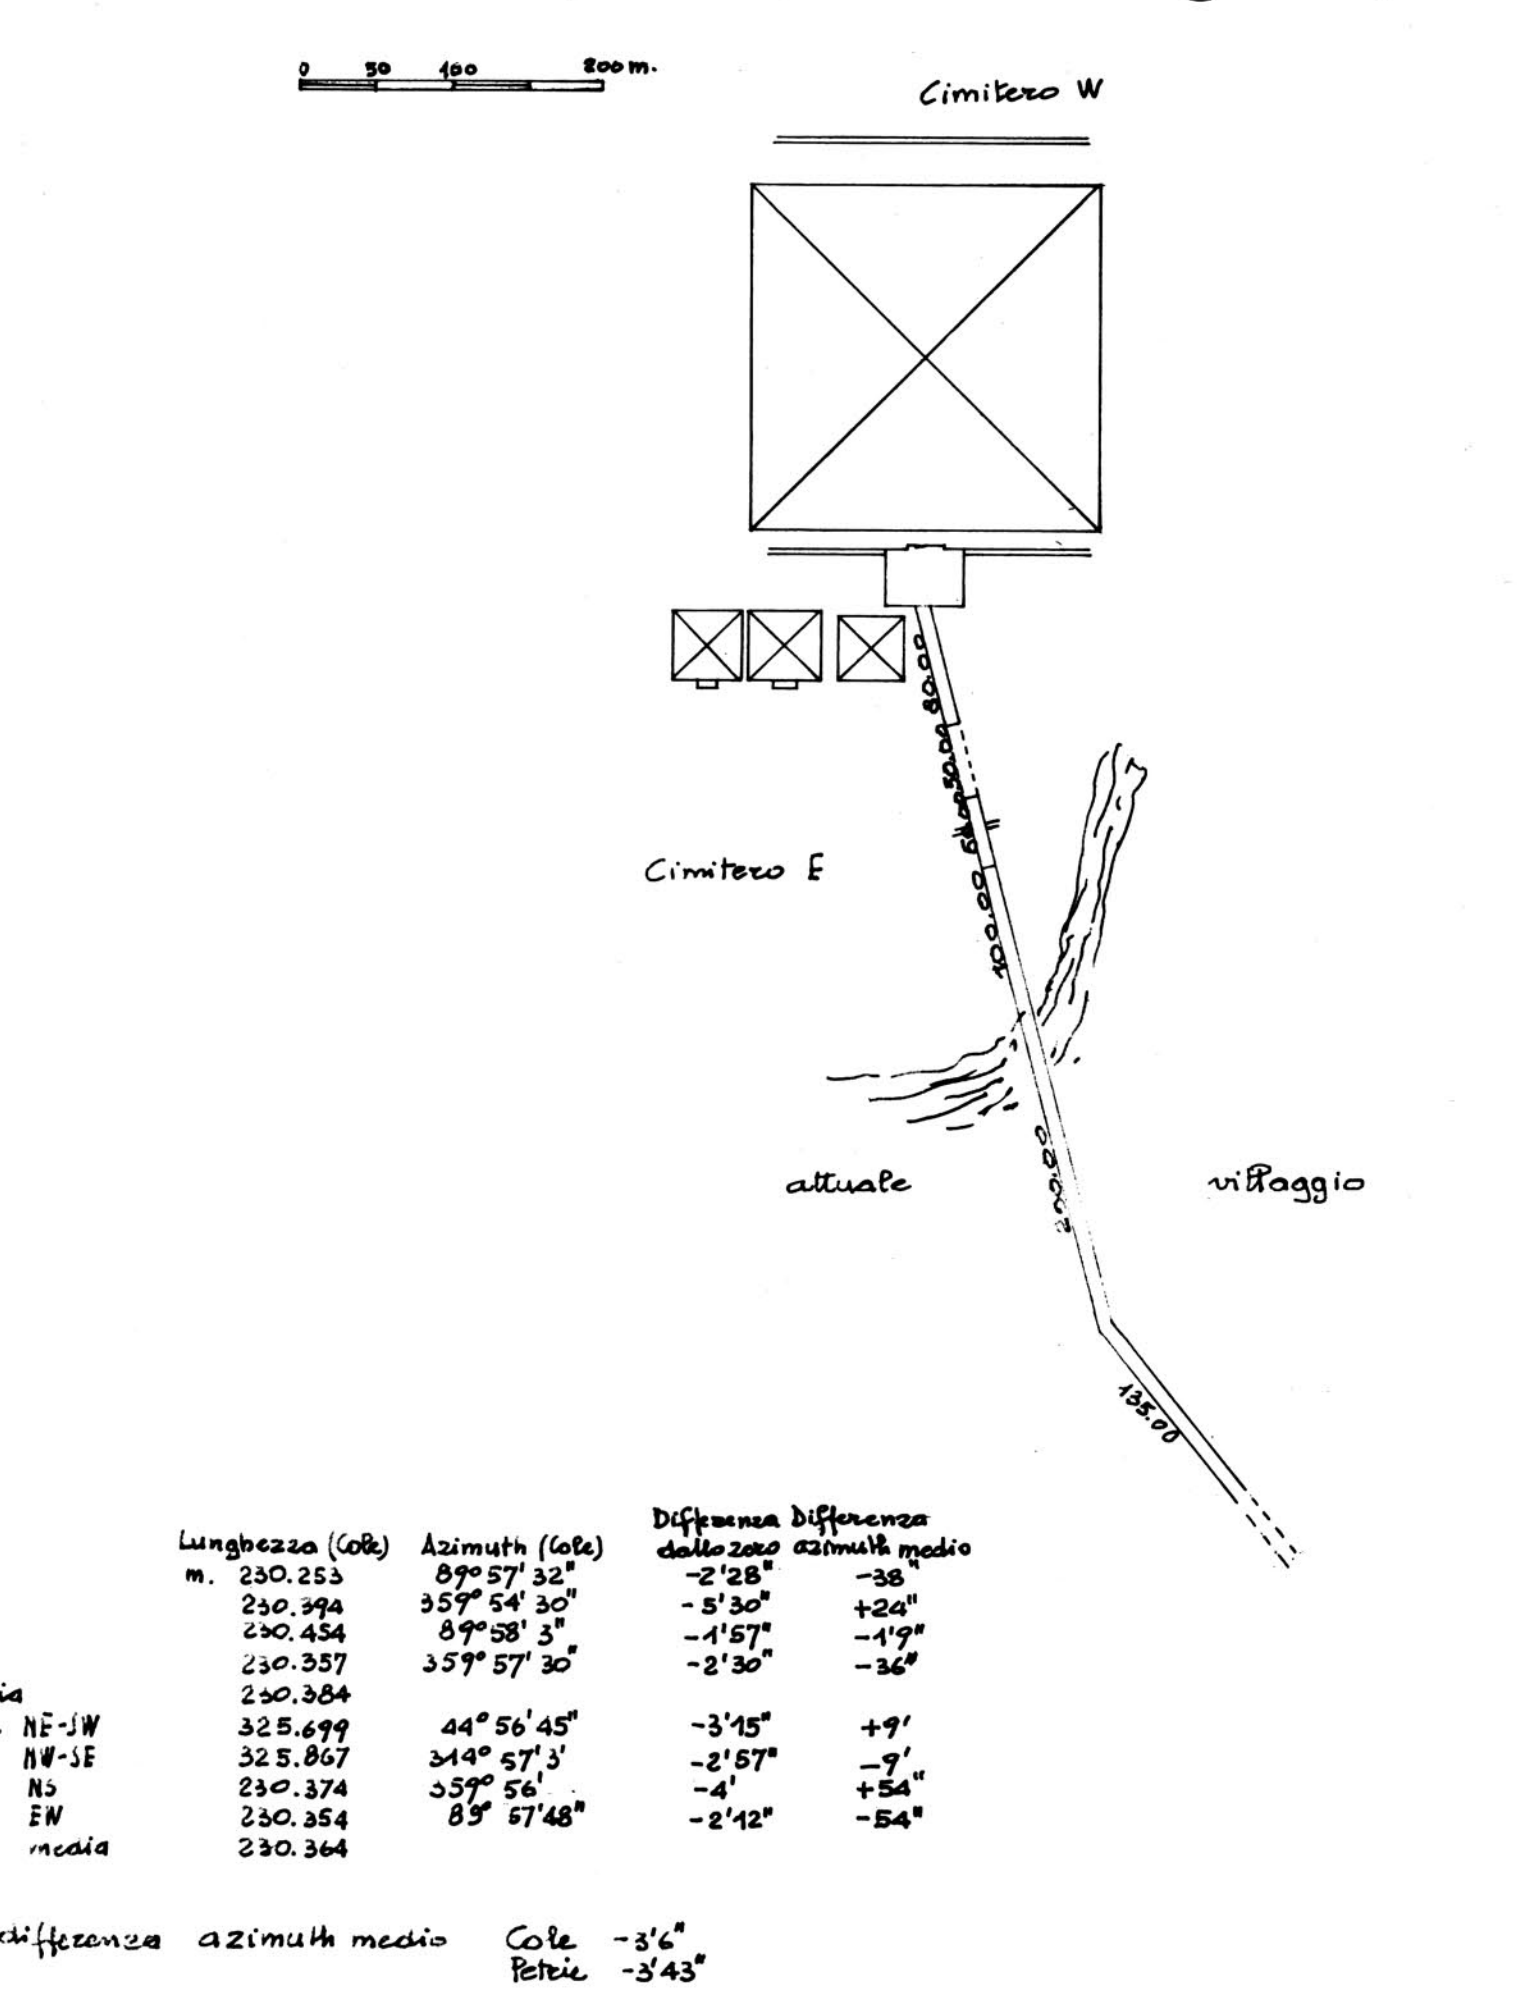

Lato N	Longhezza (m)	Azimuth (deg)	Differenza differenza

fig.12 PIATTAFORMA SUPERIORE (da Petrie)

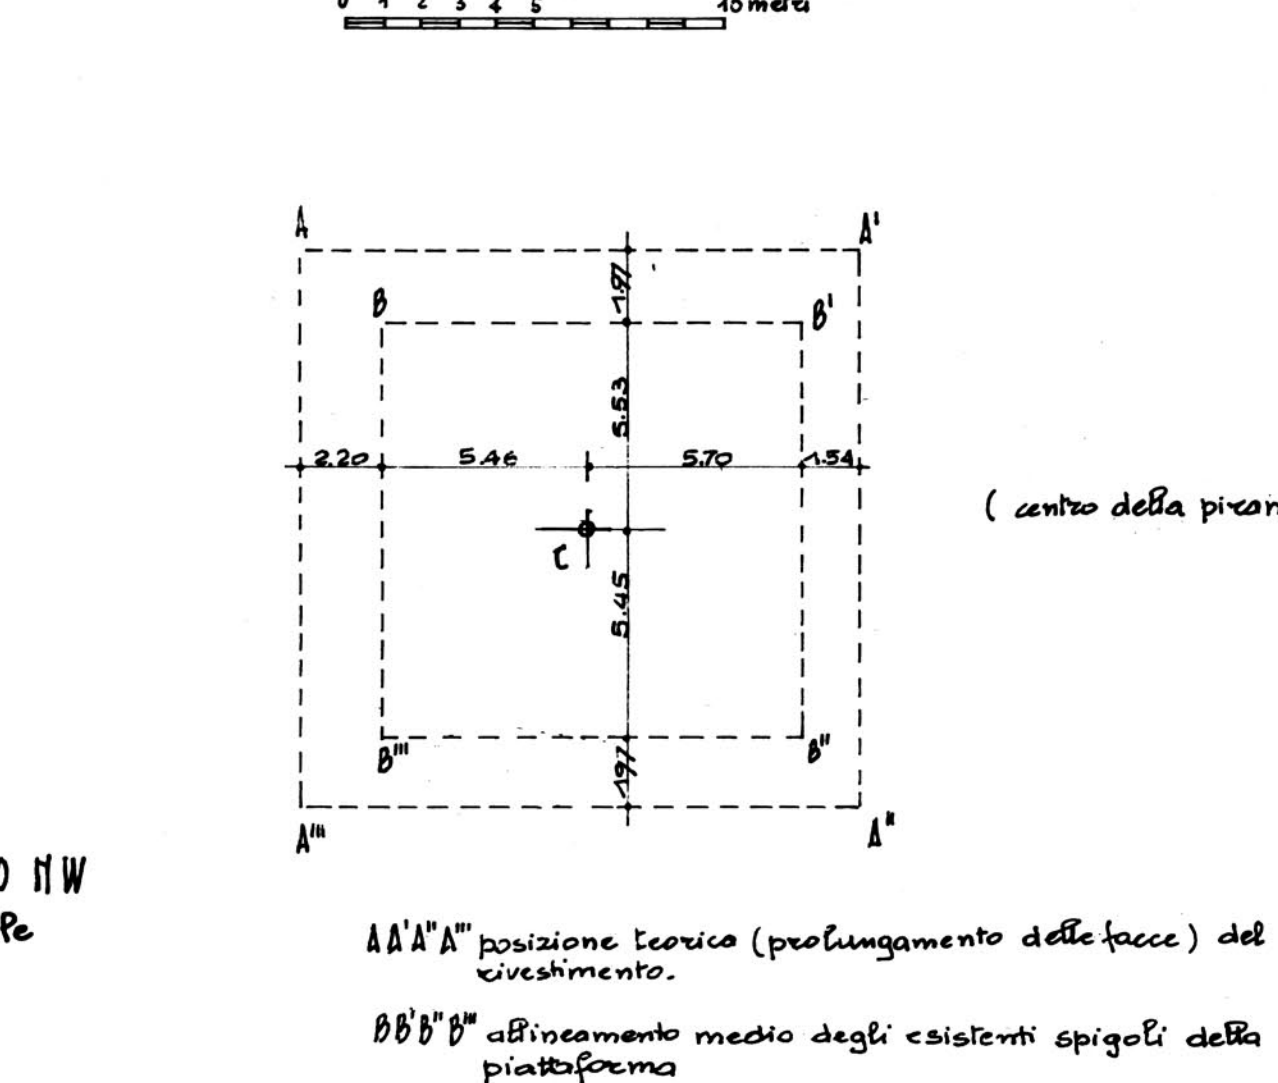


fig.5 MURO DI CINTA ANGOLO NW
resti del blocco terminale


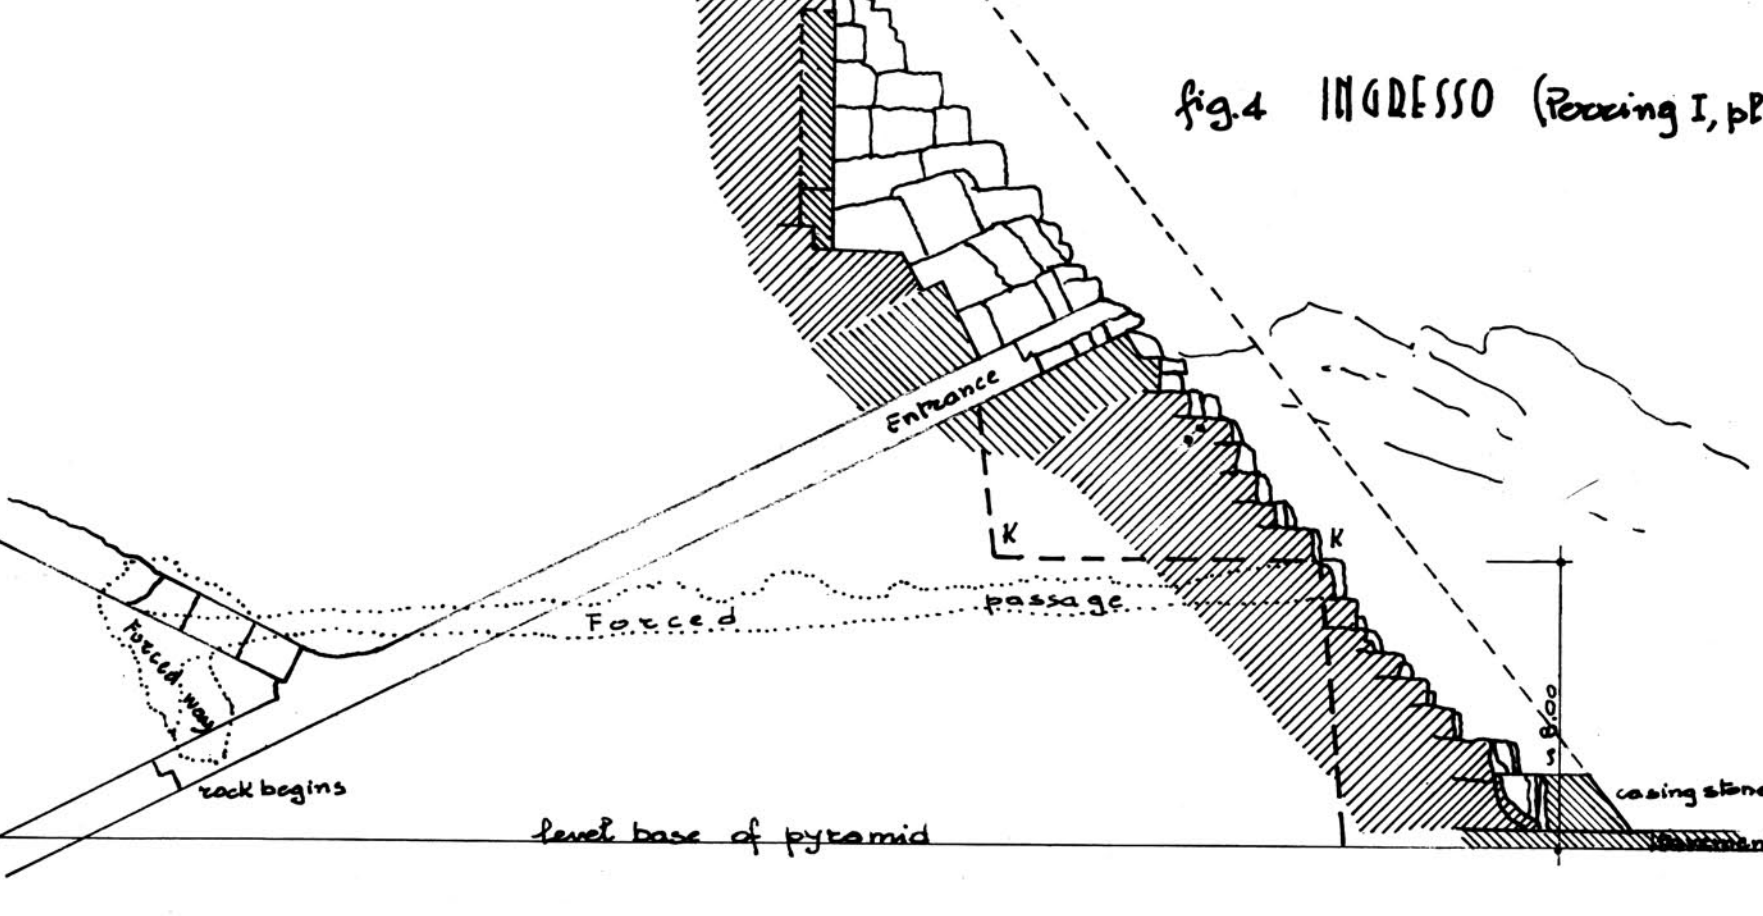


fig.3 ALLINEAMENTI DI FORI LUNGO LA BASE DELLA PIRAMIDE



APICE DELLA PIRAMIDE (da una fotografia)

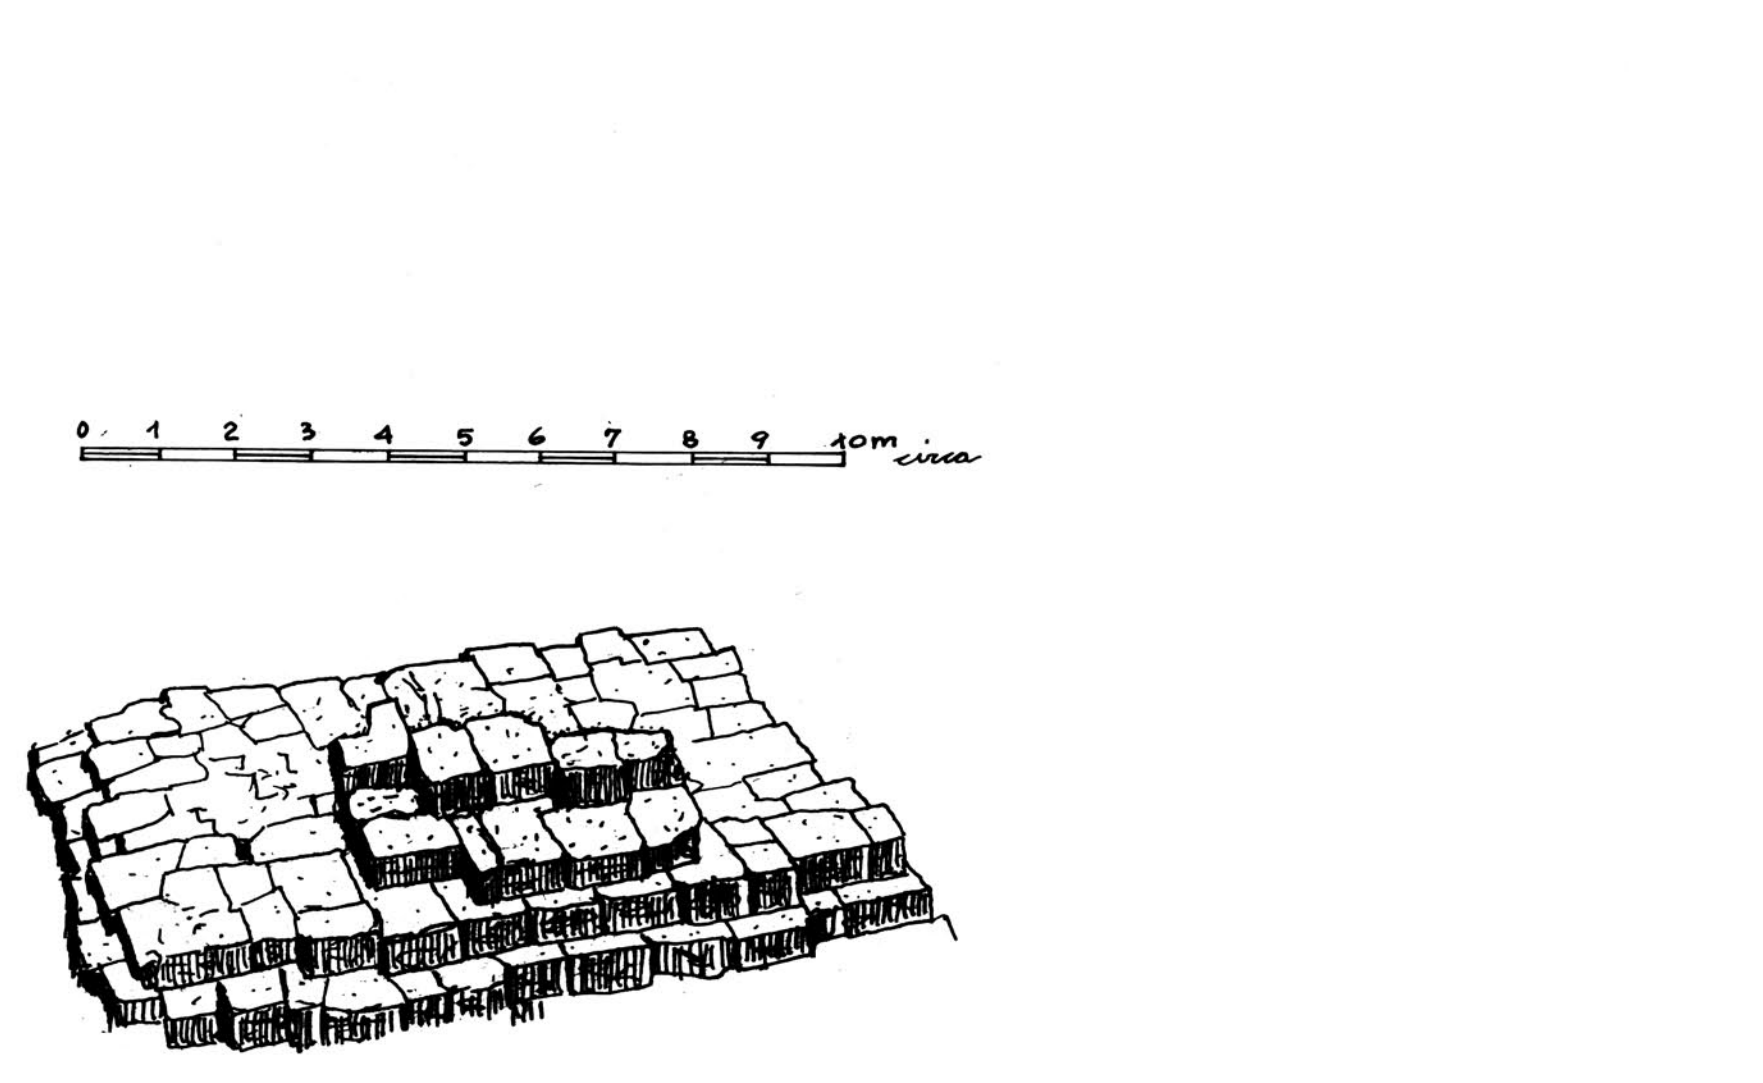