

PIRAMIDI DELLE REGINE

Fig. 1 ELEVAZIONE DA EST

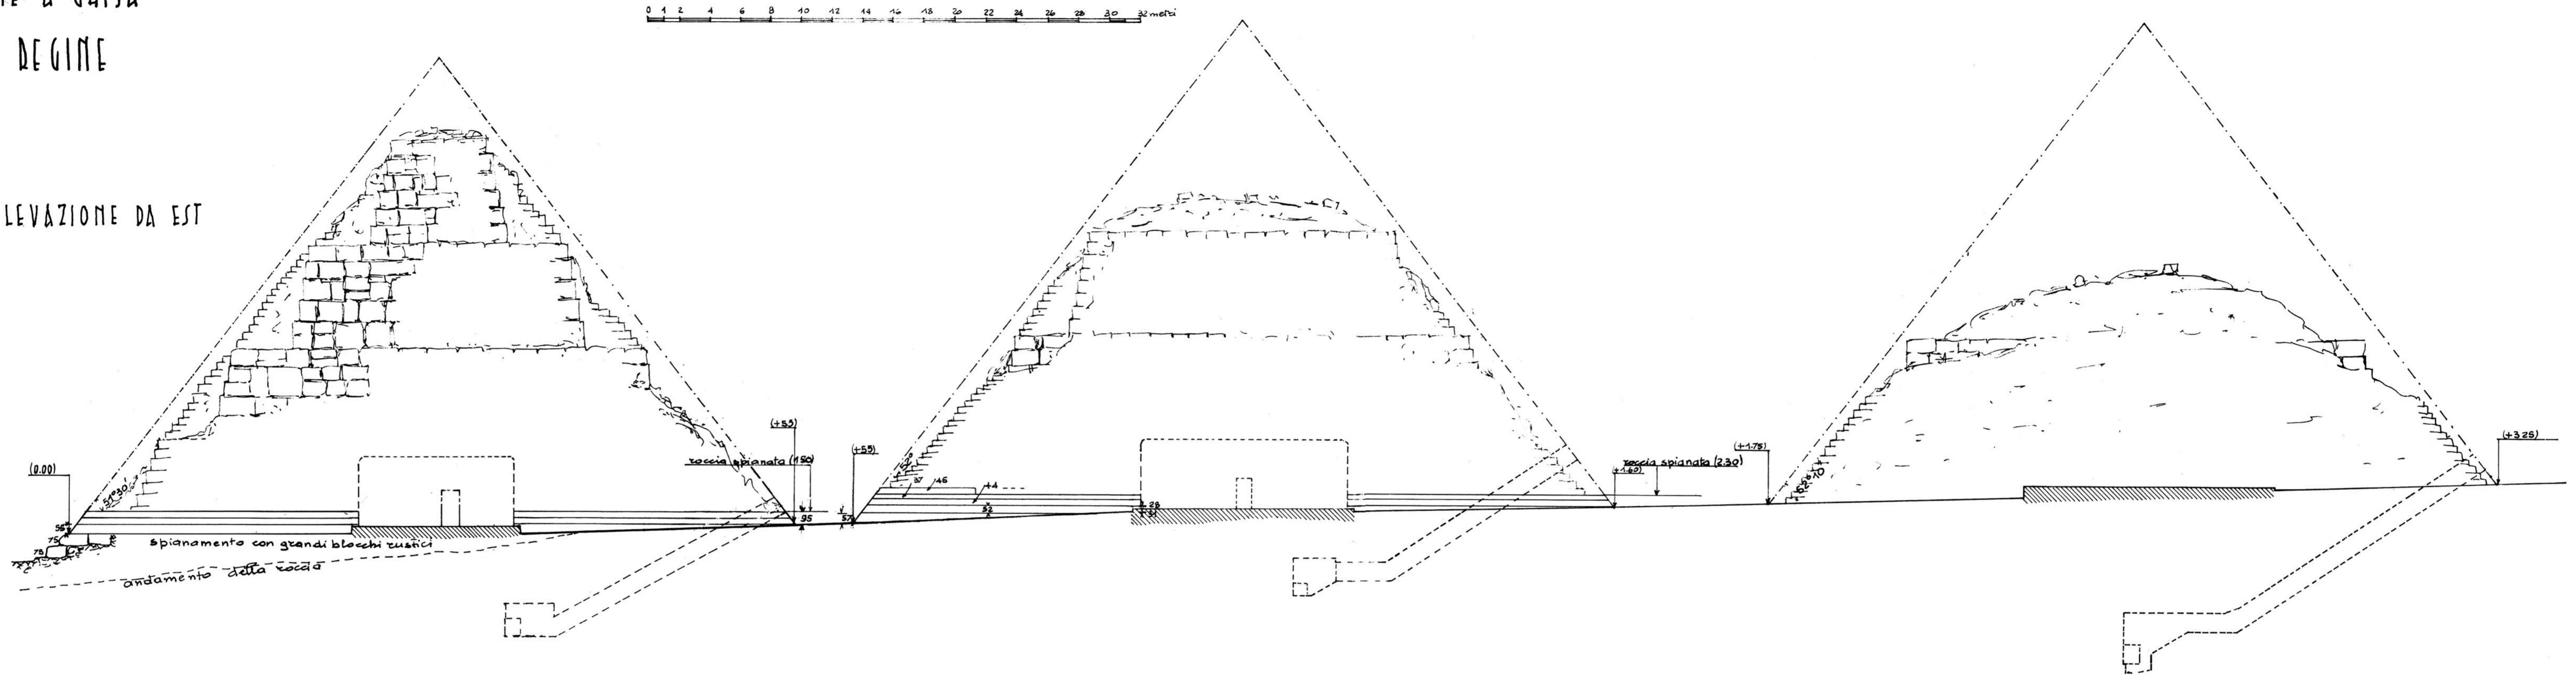


Fig. 2 PIANTE

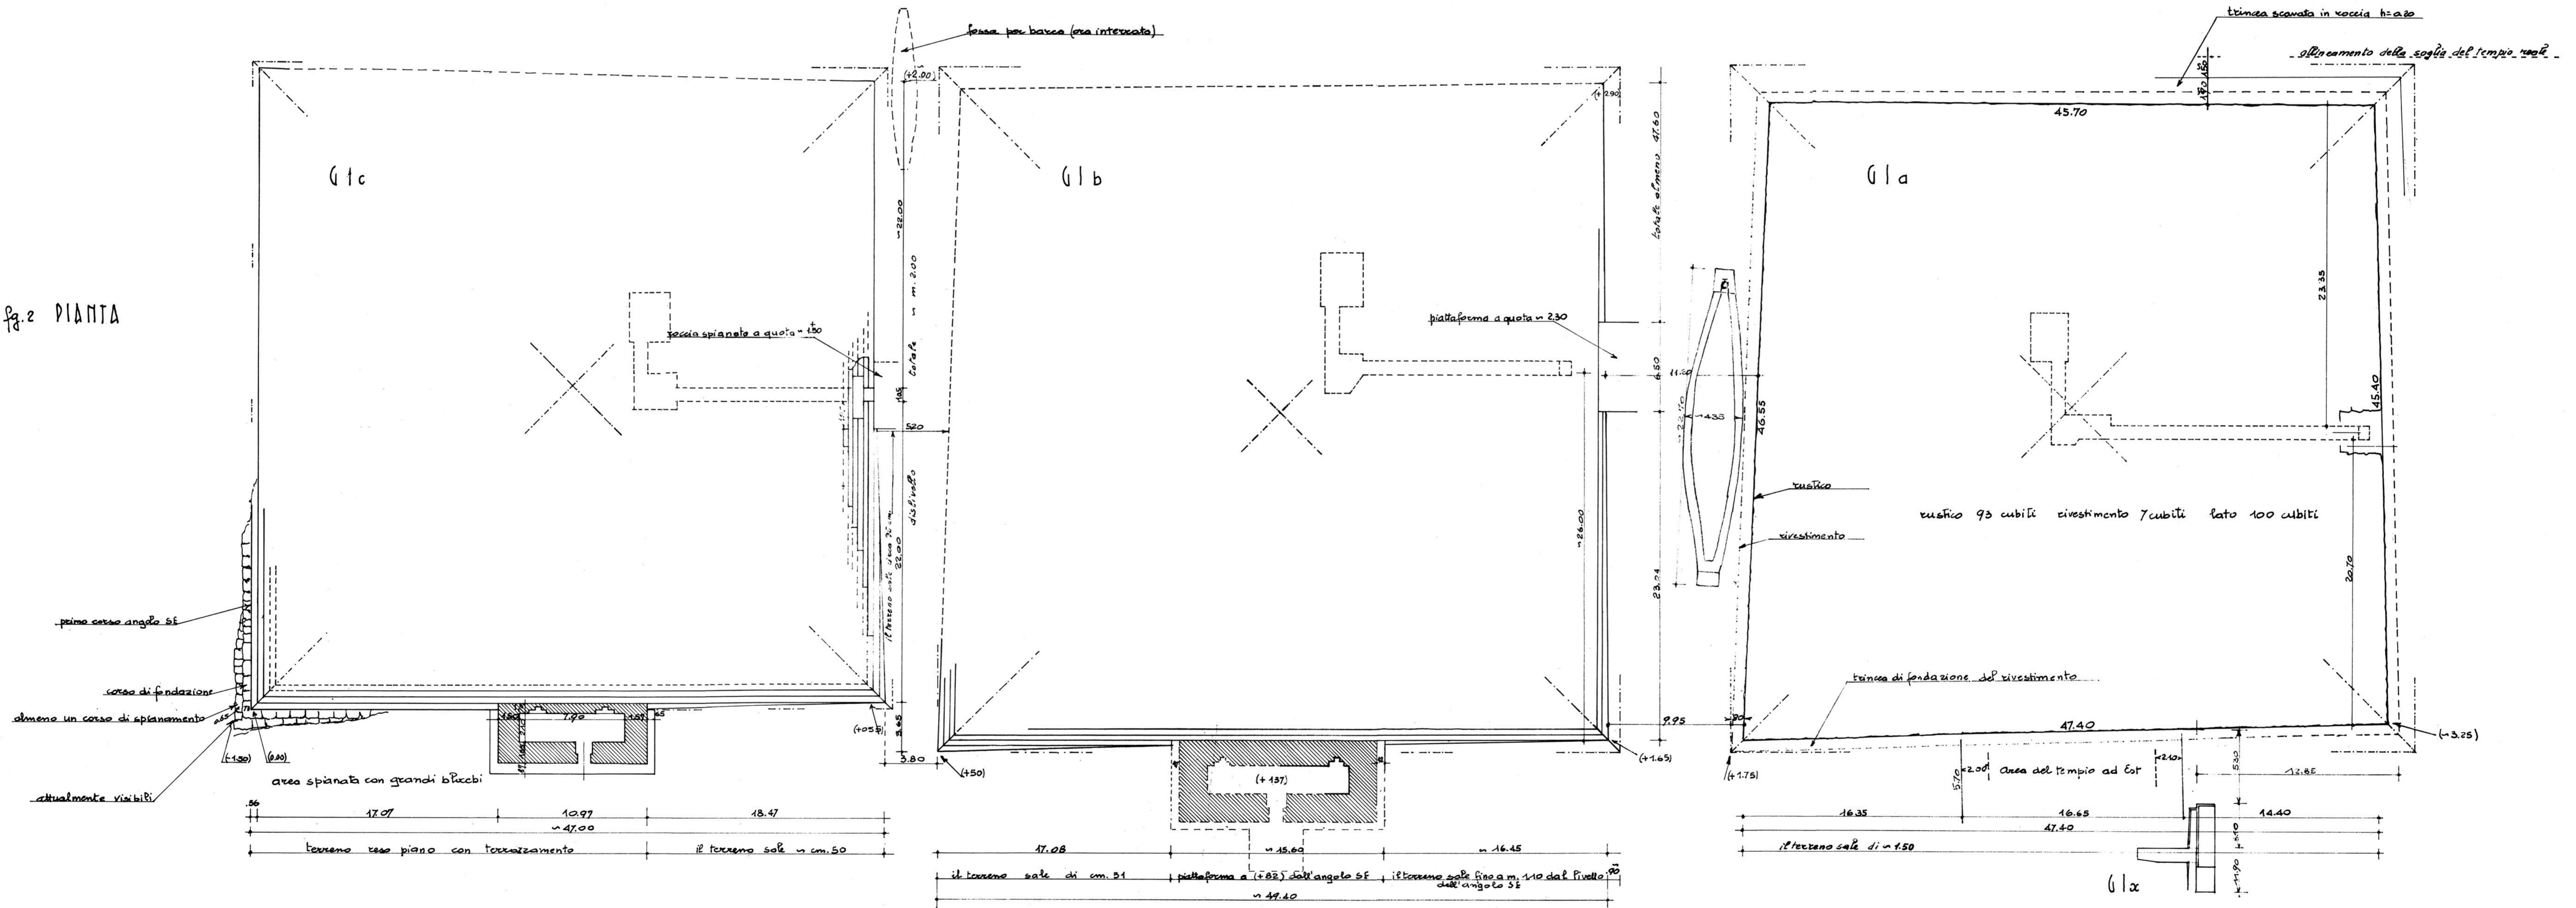


Fig. 3 "STRADA" A SUD DELLE PIRAMIDI DELLE REGINE

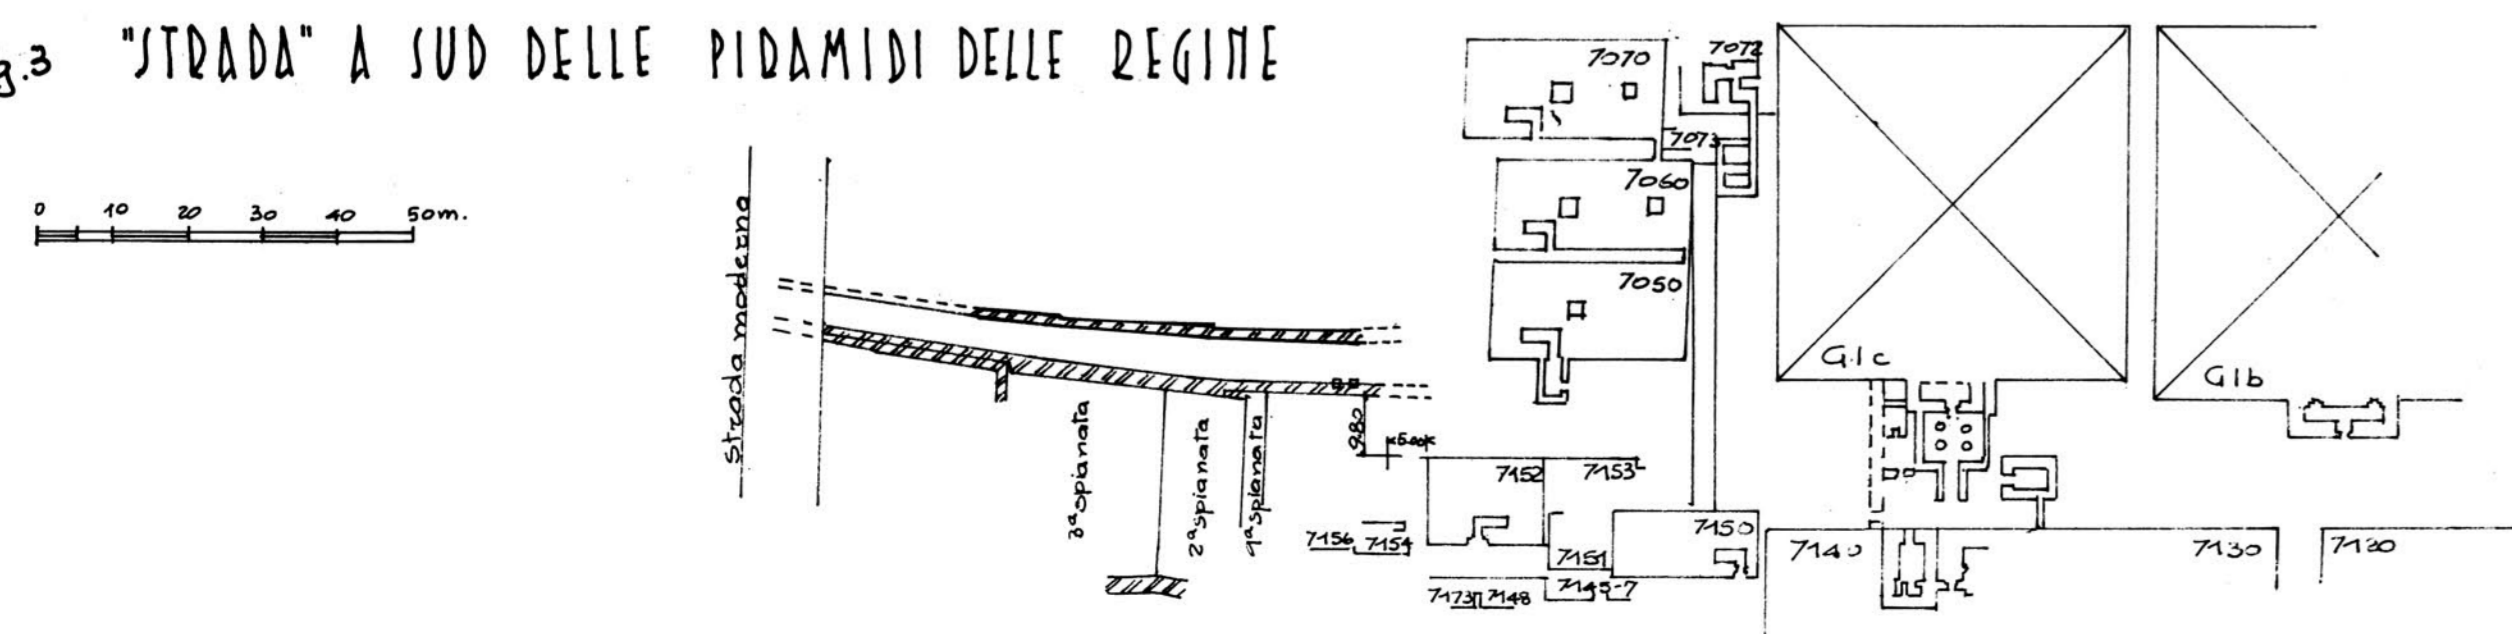


Fig. 4 "NEBEN PYRAMIDE" secondo il rilievo di Junker


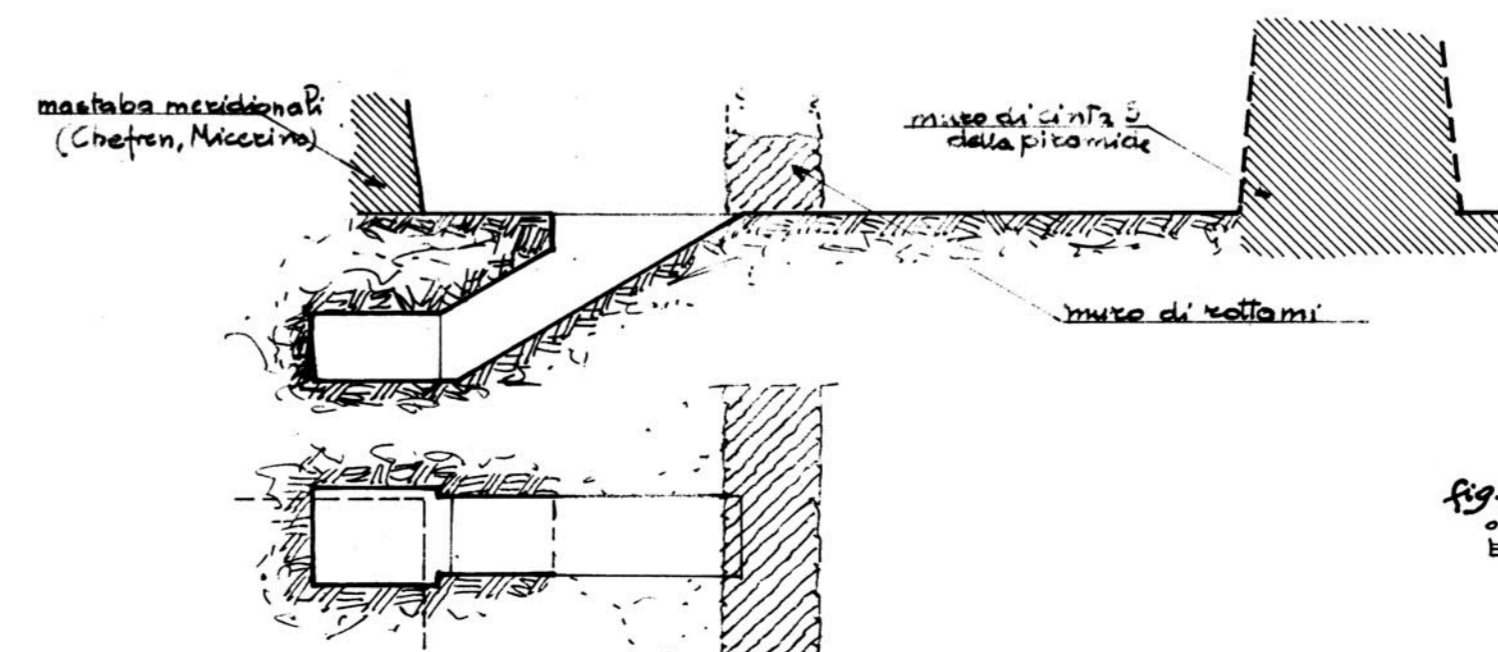


Fig. 5 G1c

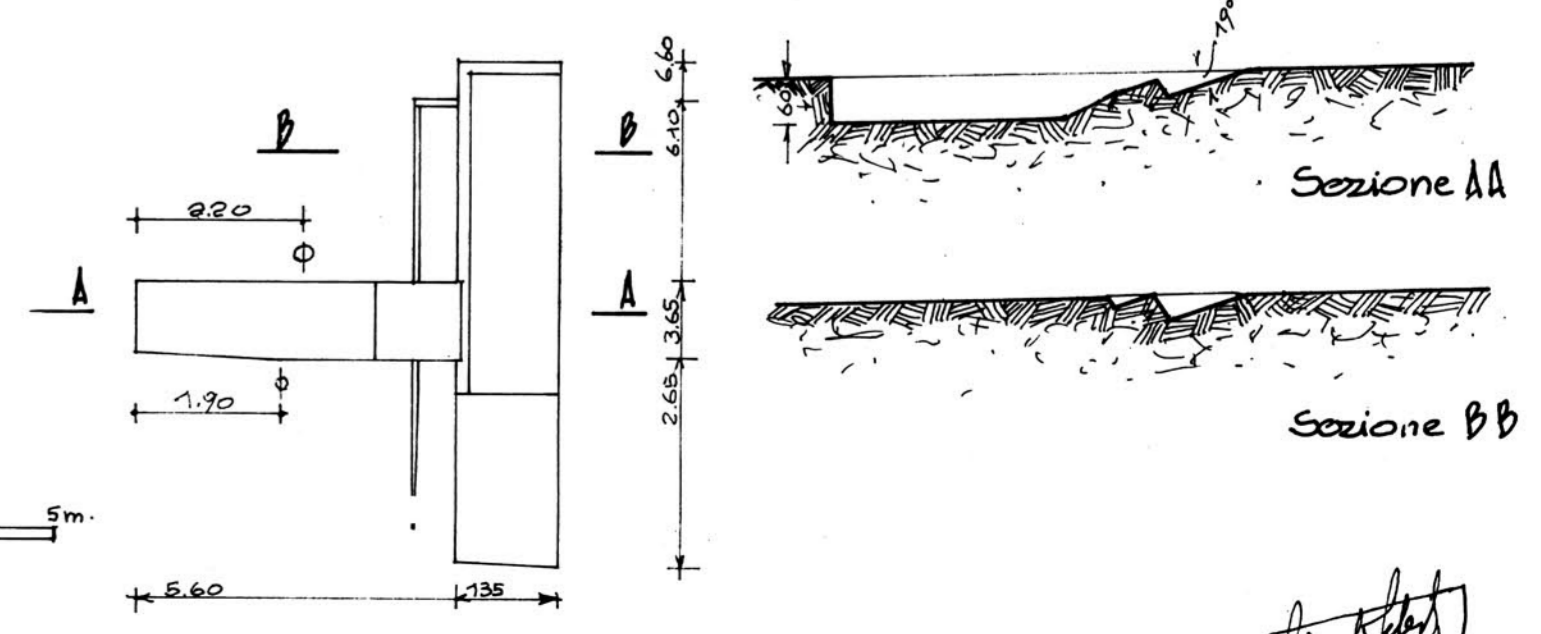

Vittorio Magnaghi  
 1965