TAV. 3 COMPLESSO DI CHEOPE

APPARTAMENTI FUNERARI

FIG. 1 SEZIONE S-N

FIG. 2 SEZIONE E-W

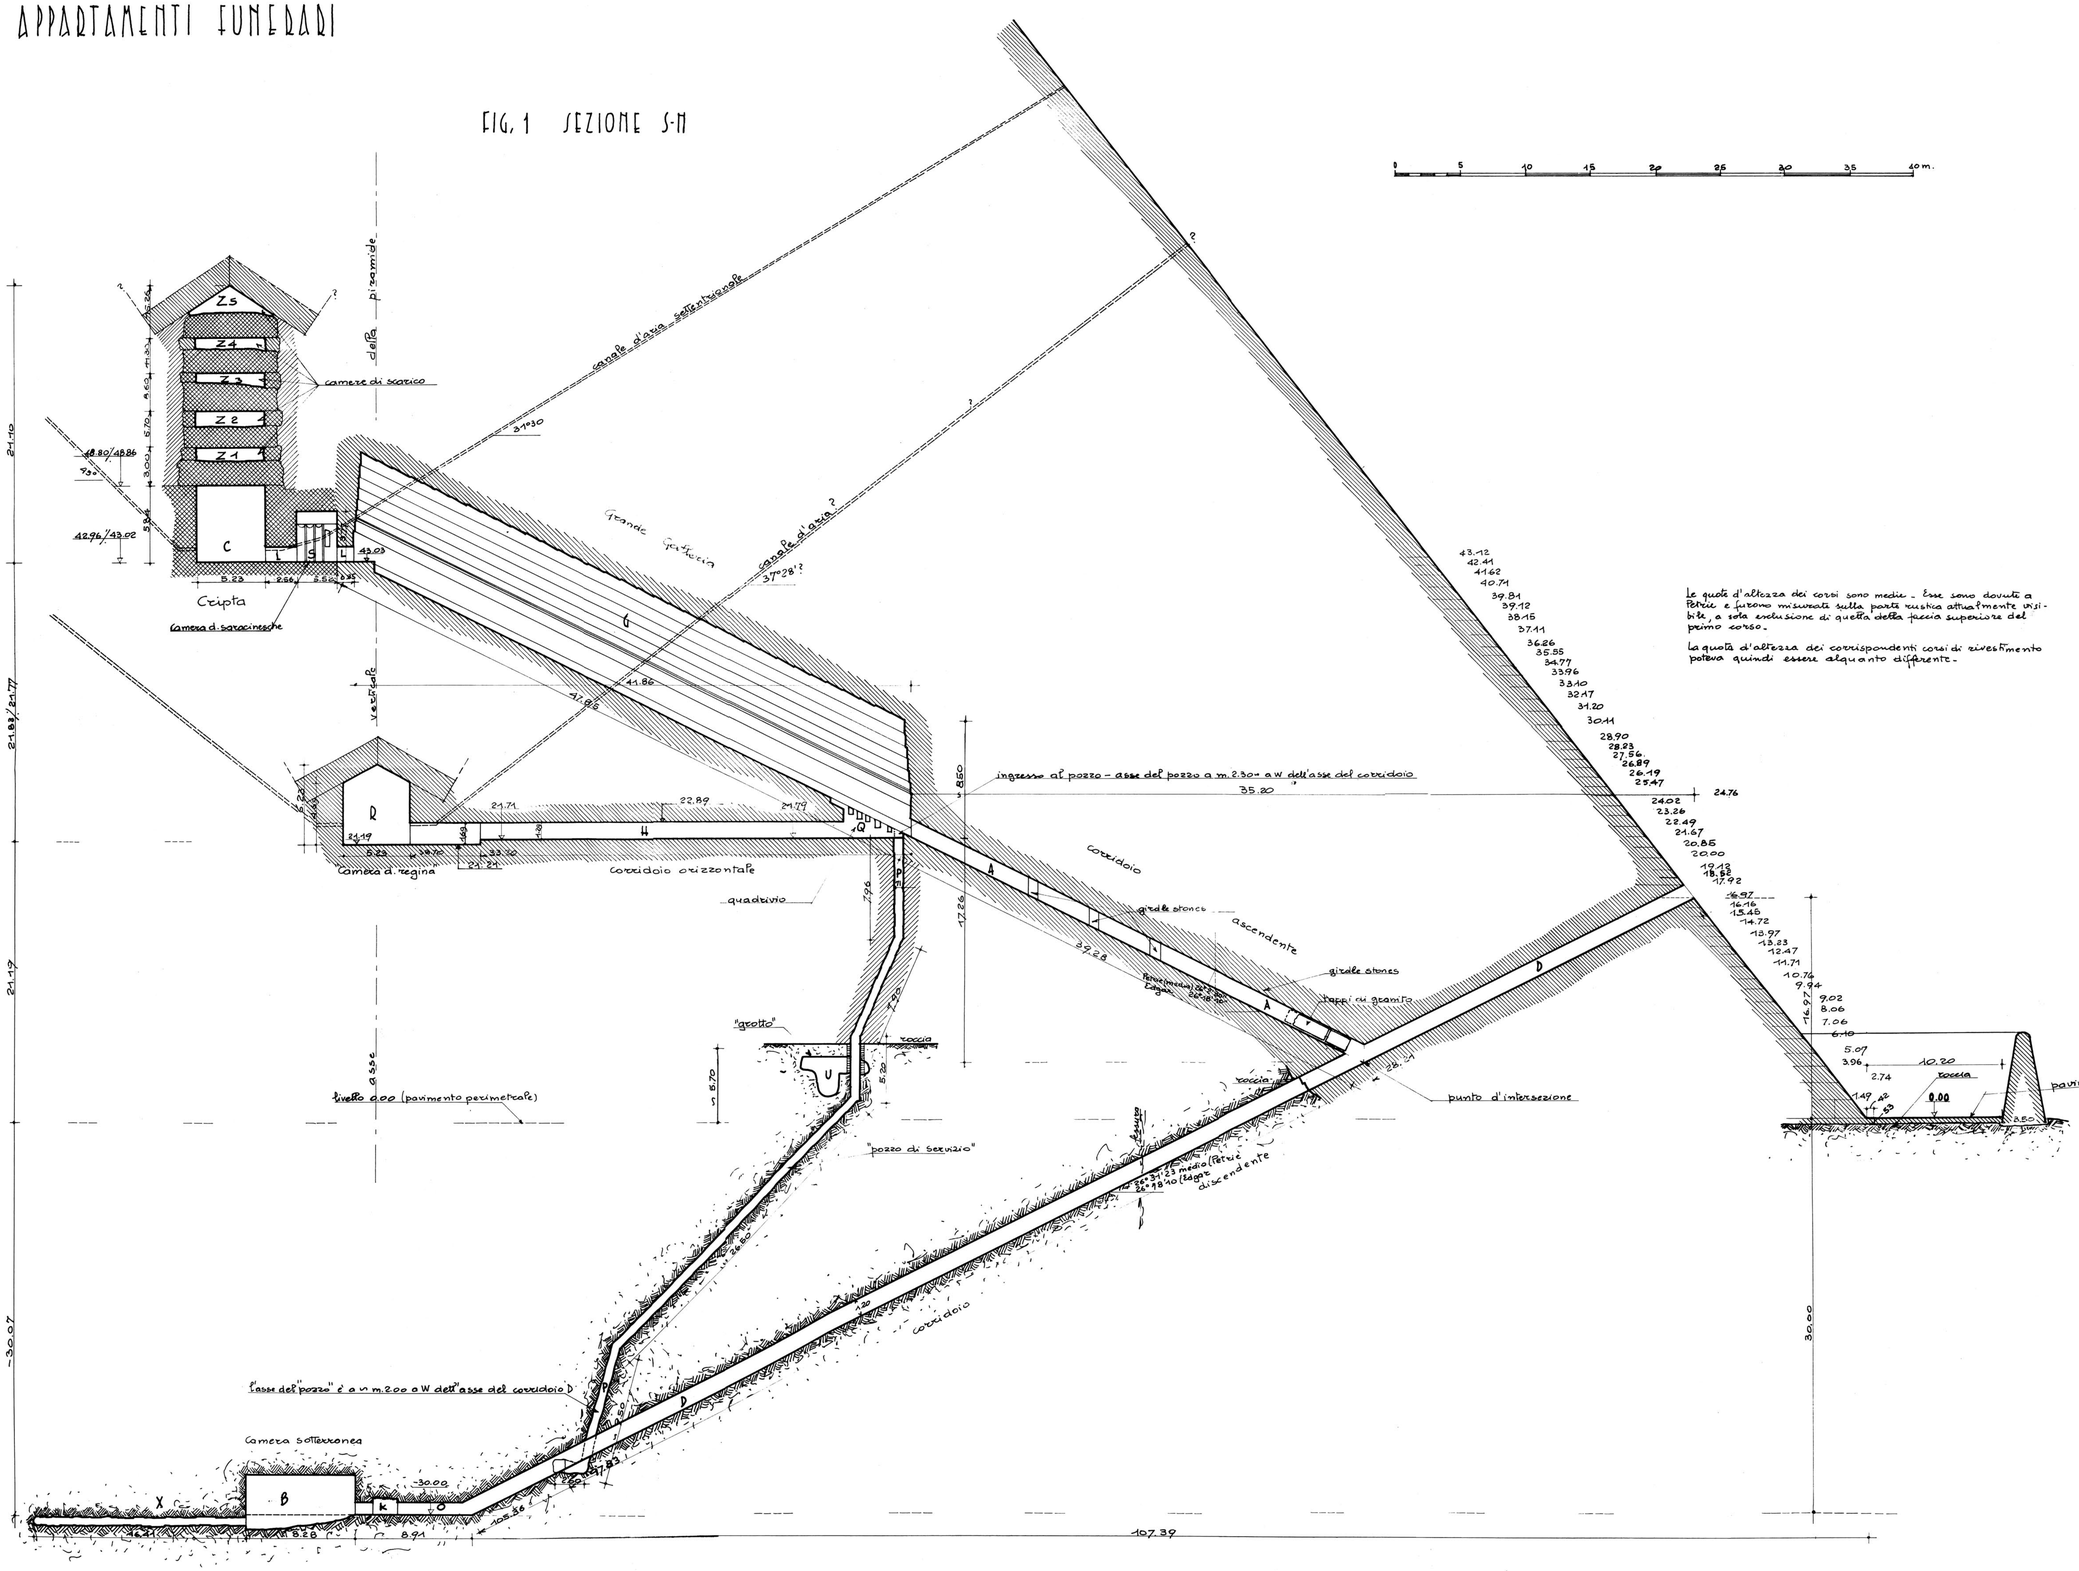

1965