

CORRIDOIO DISCENDENTE CORRIDOIO ORIZZONTALE INFERIORE DECESSO
CAMERA SOTTERRANEA CORRIDOIO CIECO

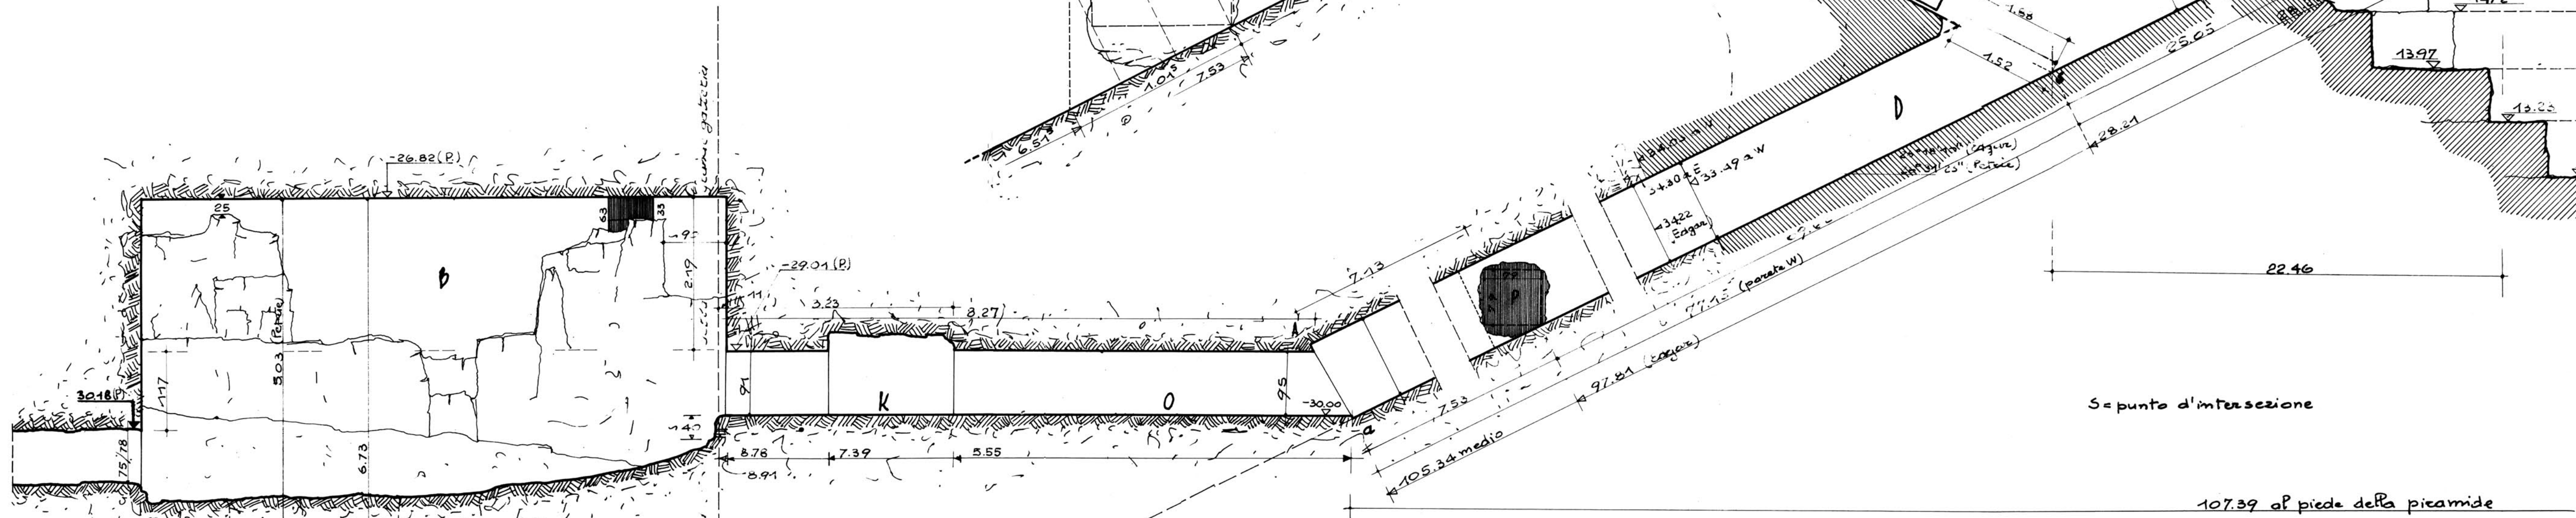
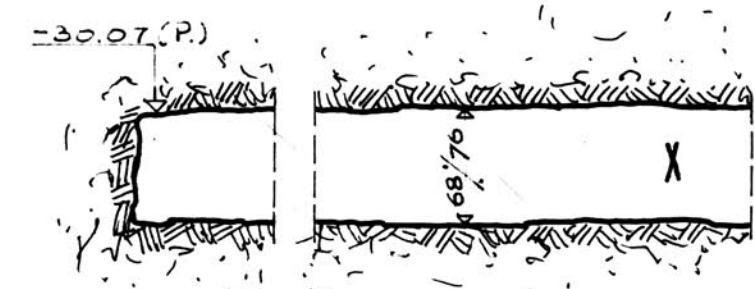
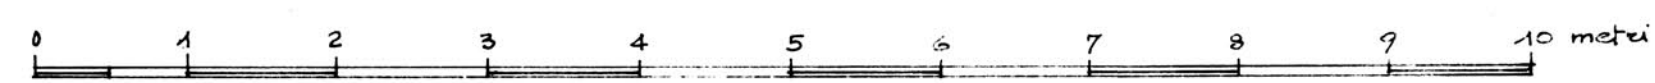


FIG. 1 SEZIONE S-N guardando ad ovest

FIG. 5 SEZIONE E-W DELLA CAMERA guardando a sud

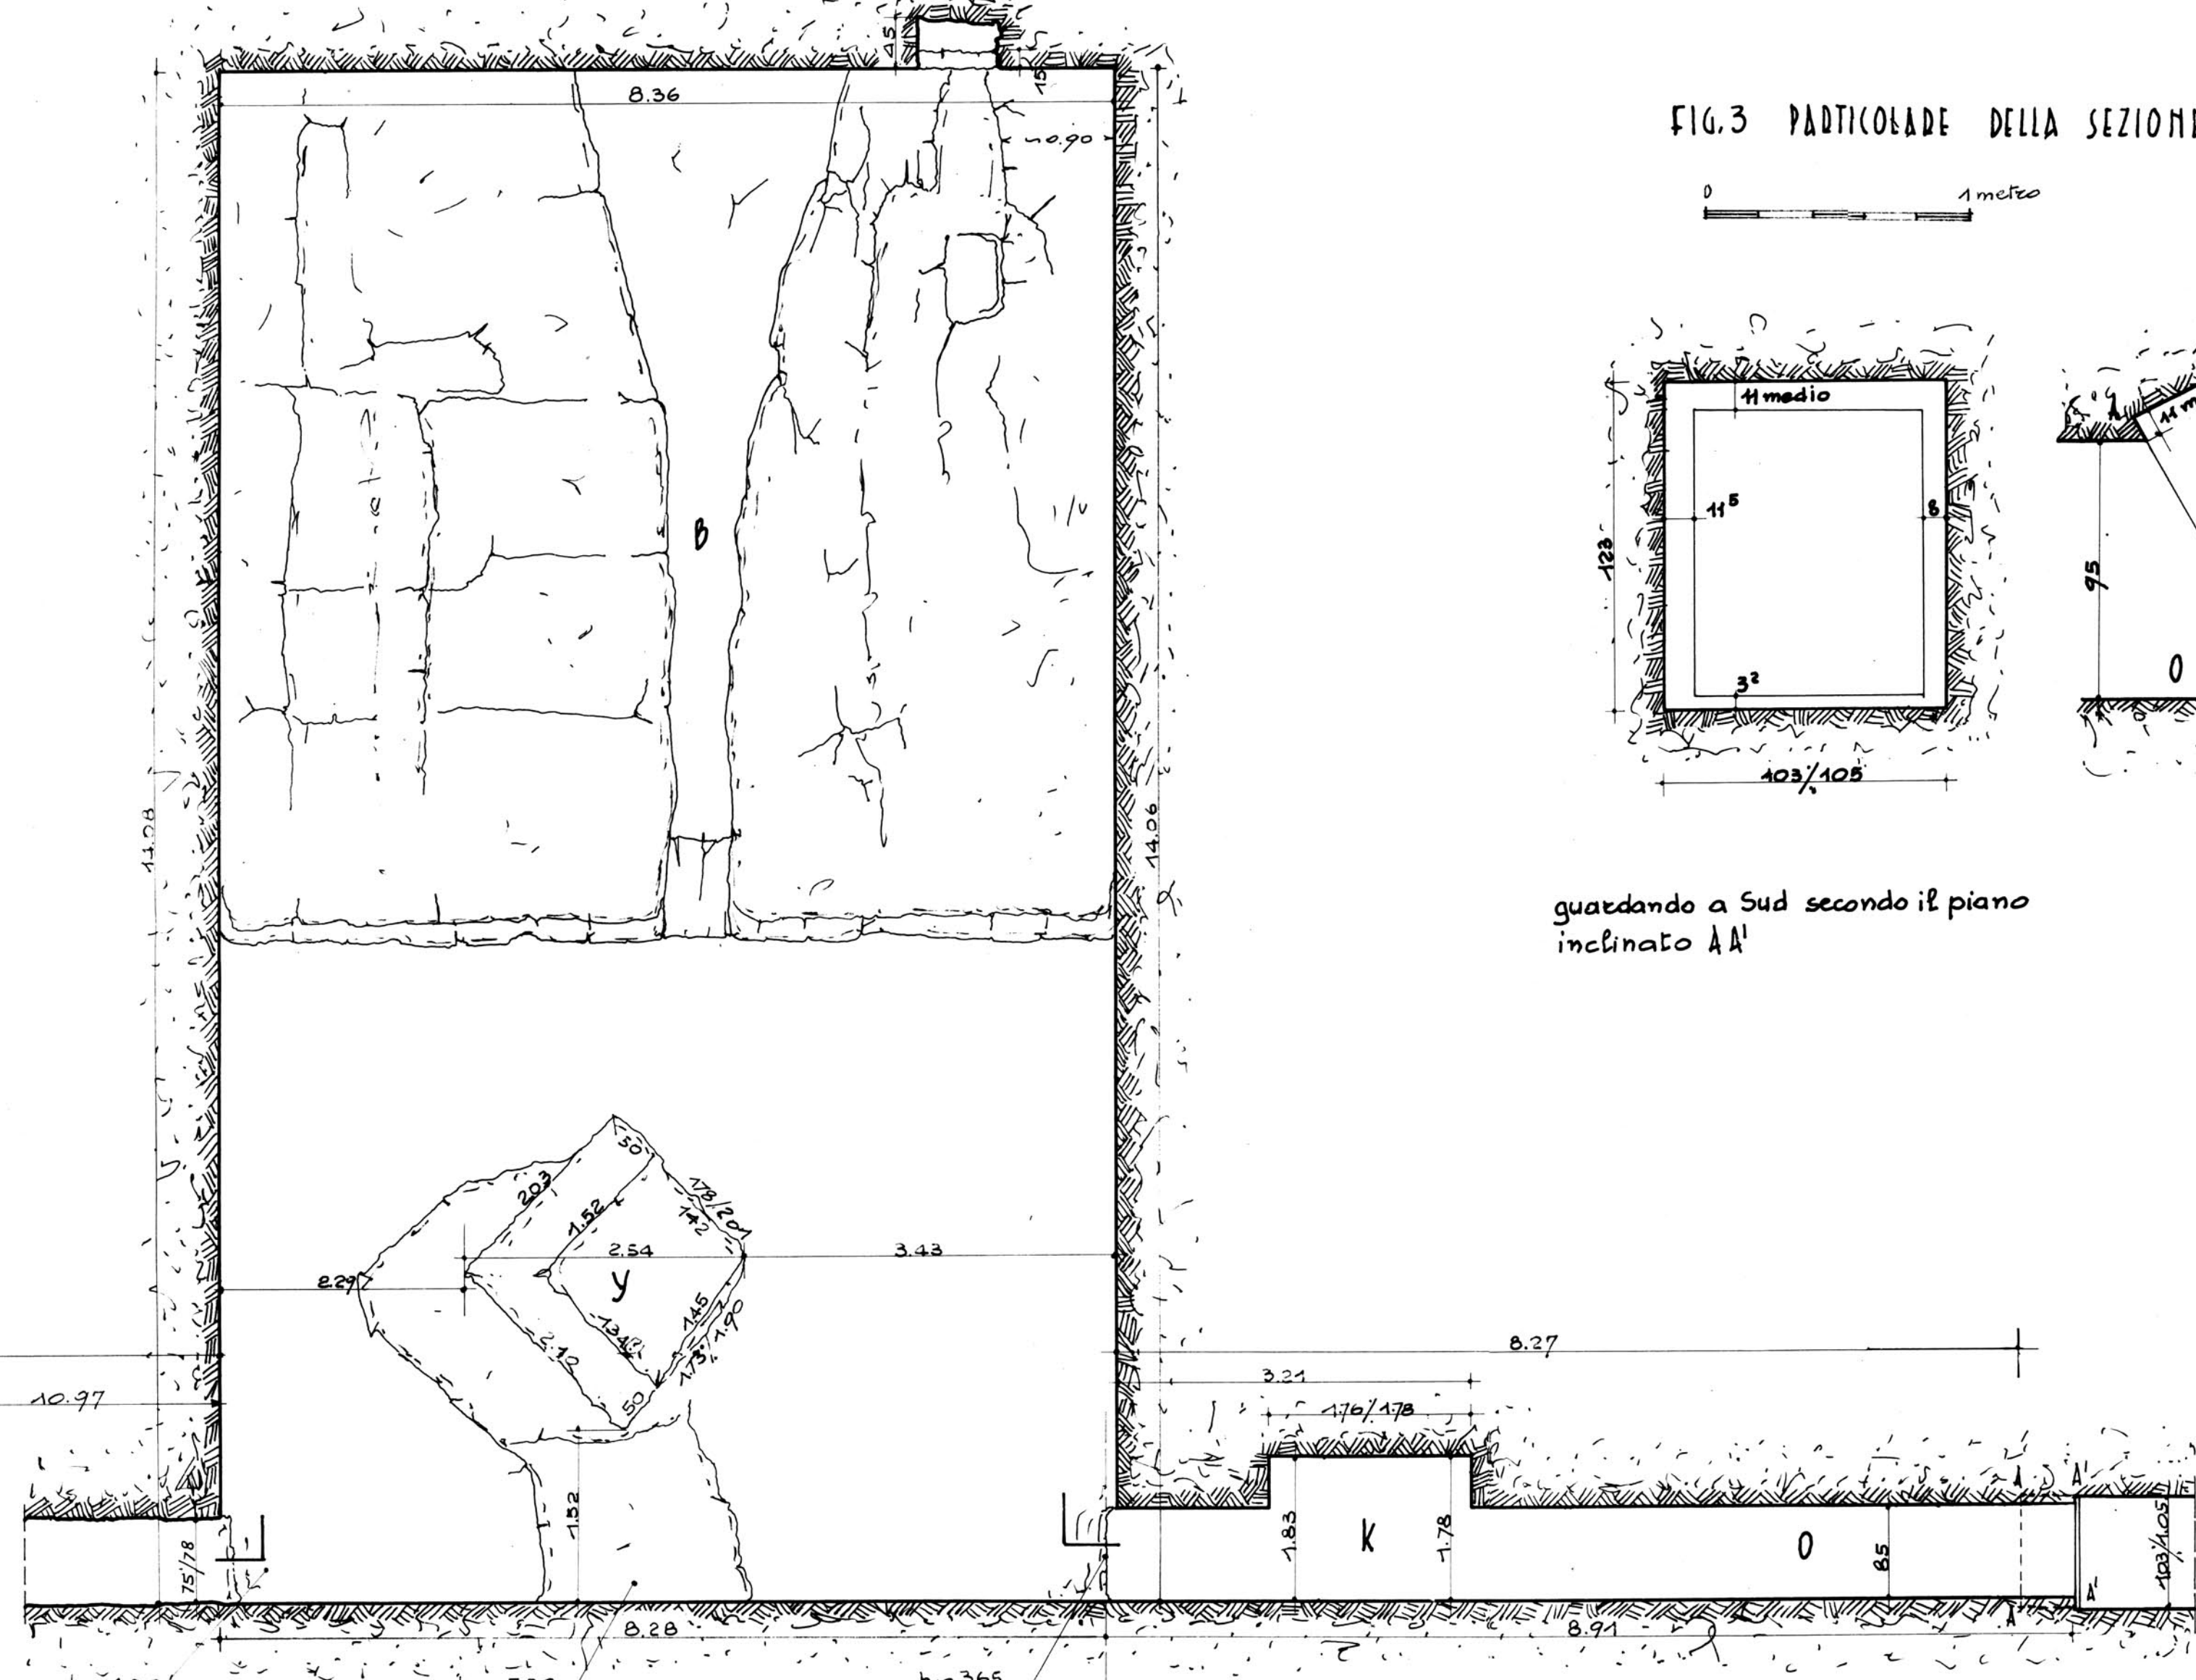
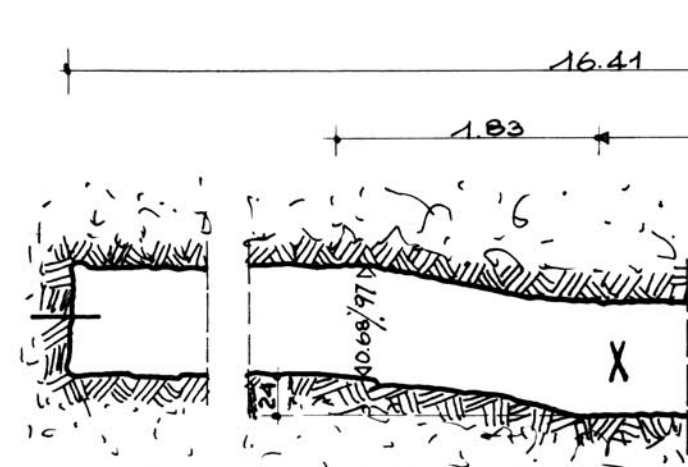
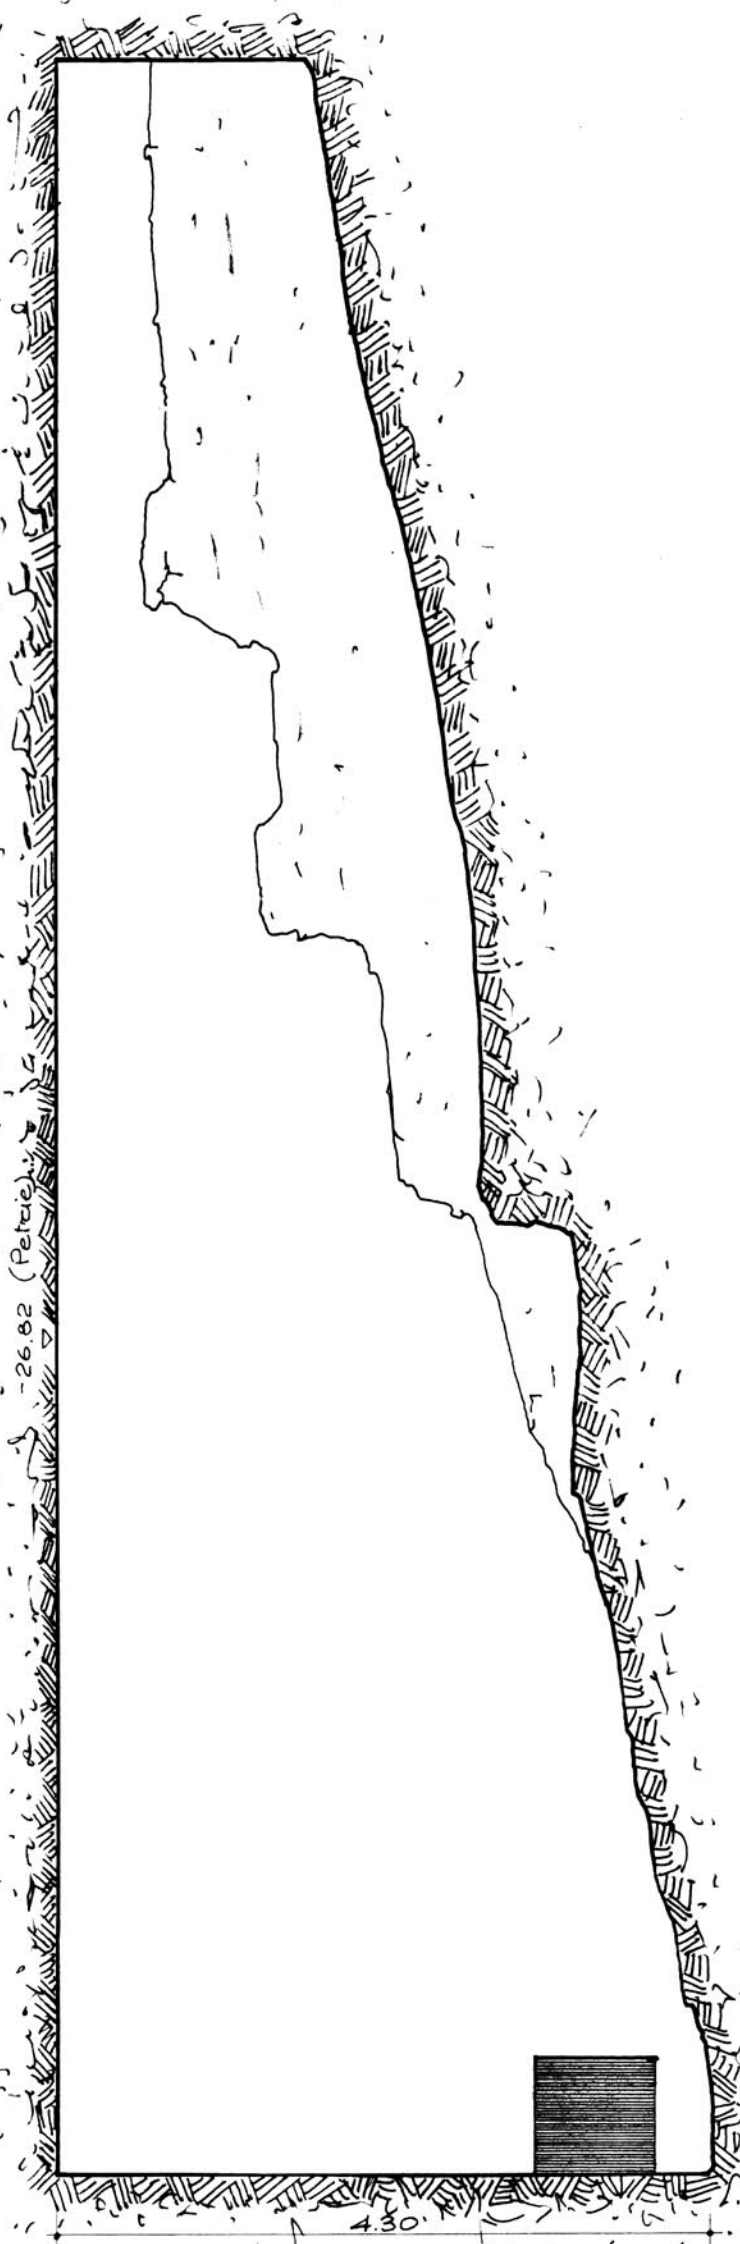


FIG. 4 PIANTE

FIG. 2 PARTICOLARE DELLO SBOCCO INFERIORE DEL POZZO (Edgar)

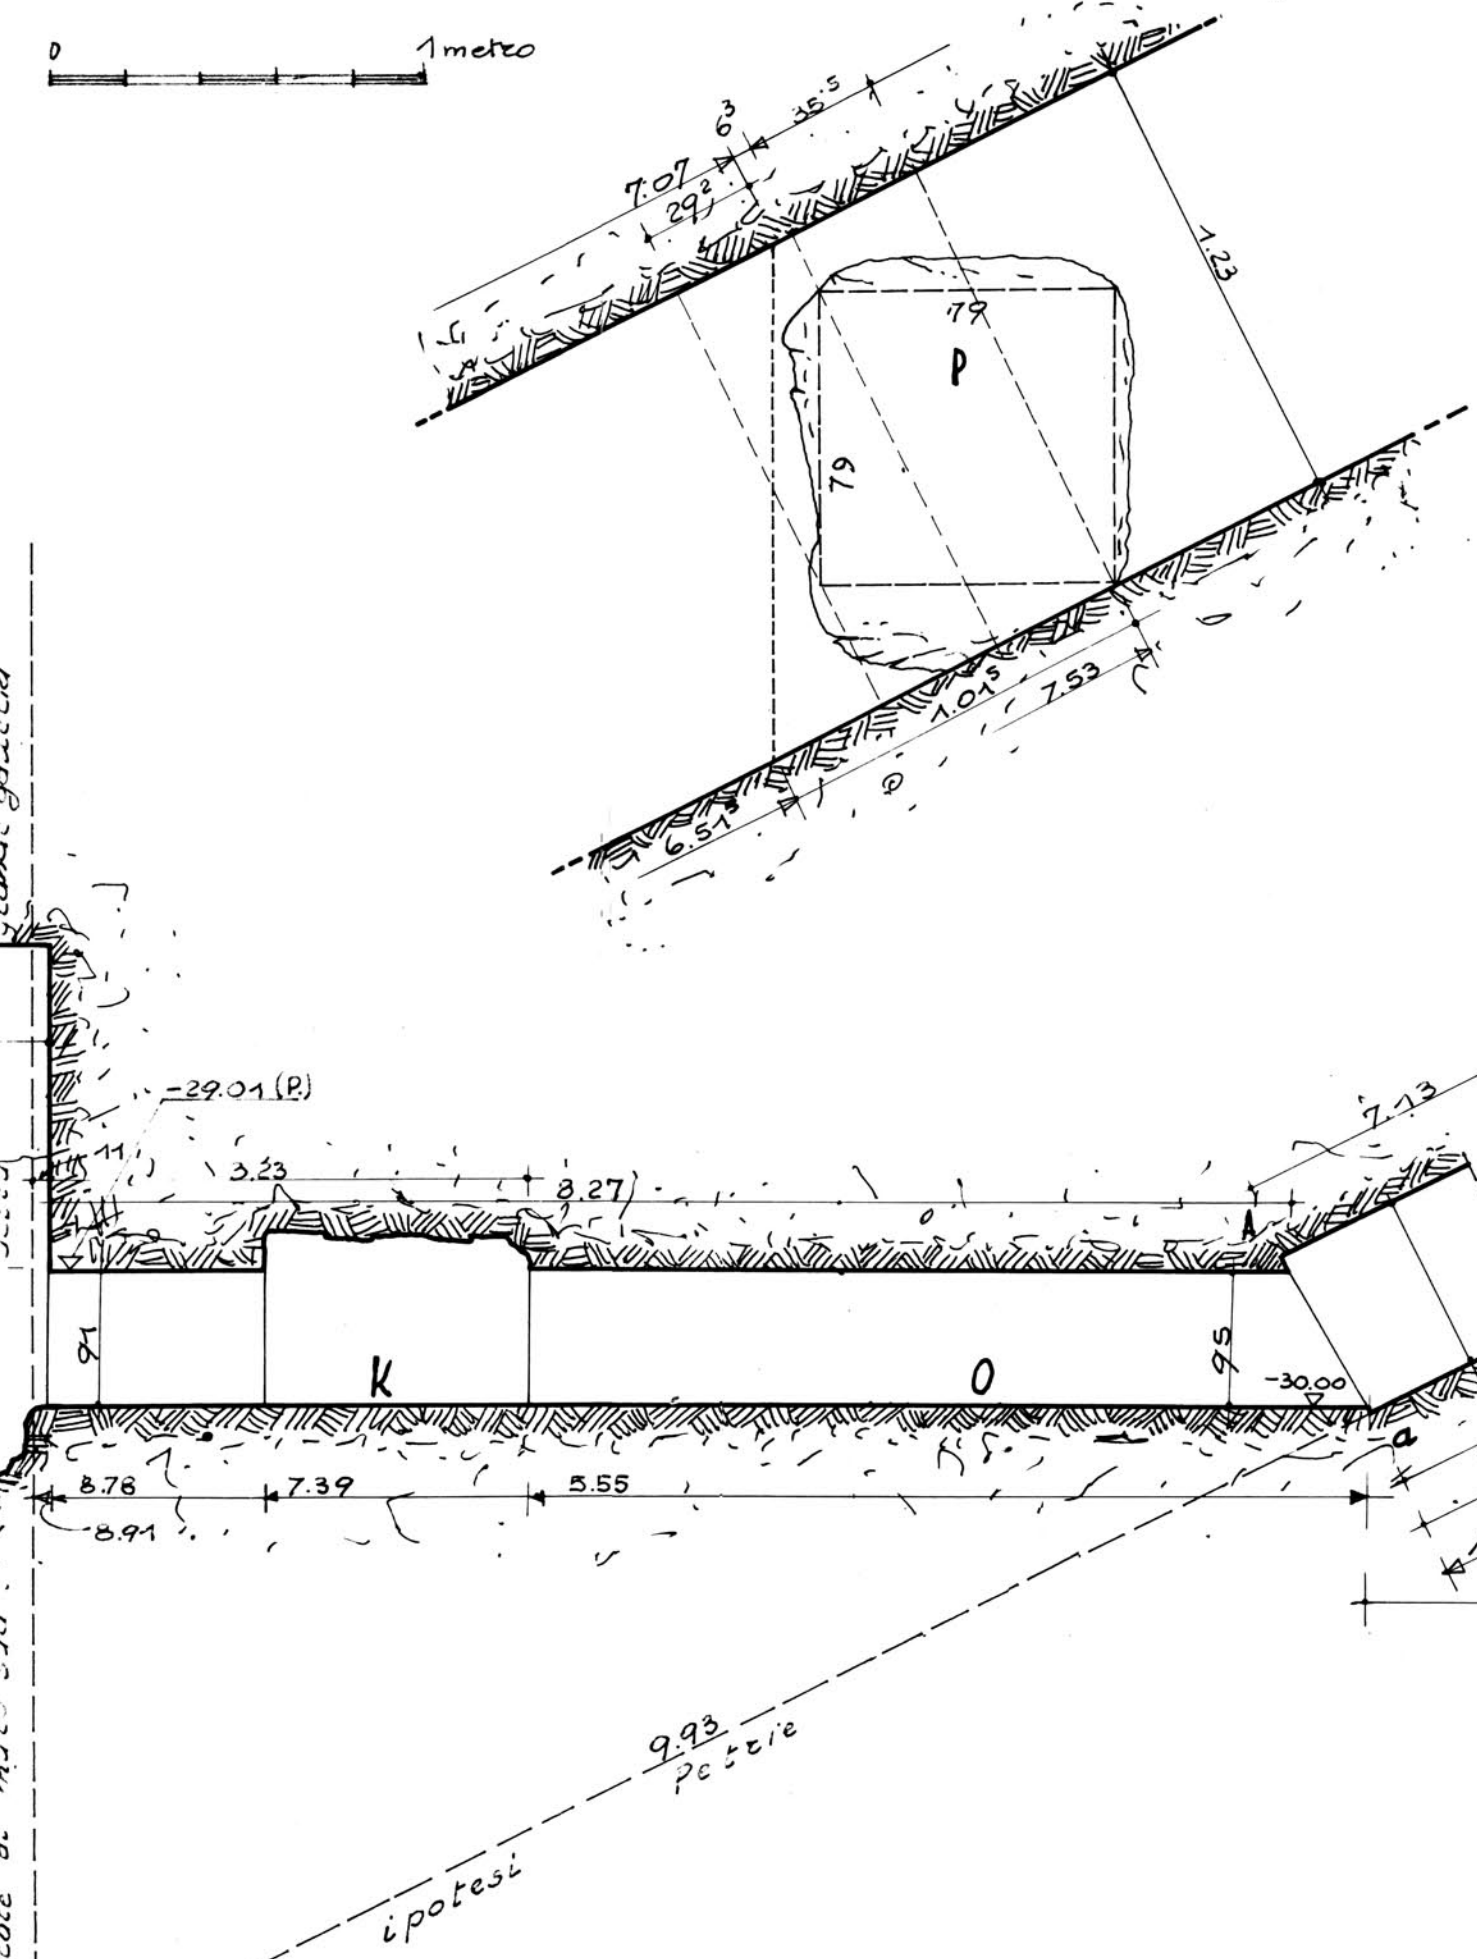


FIG. 3 PARTICOLARE DELLA SEZIONE A-a

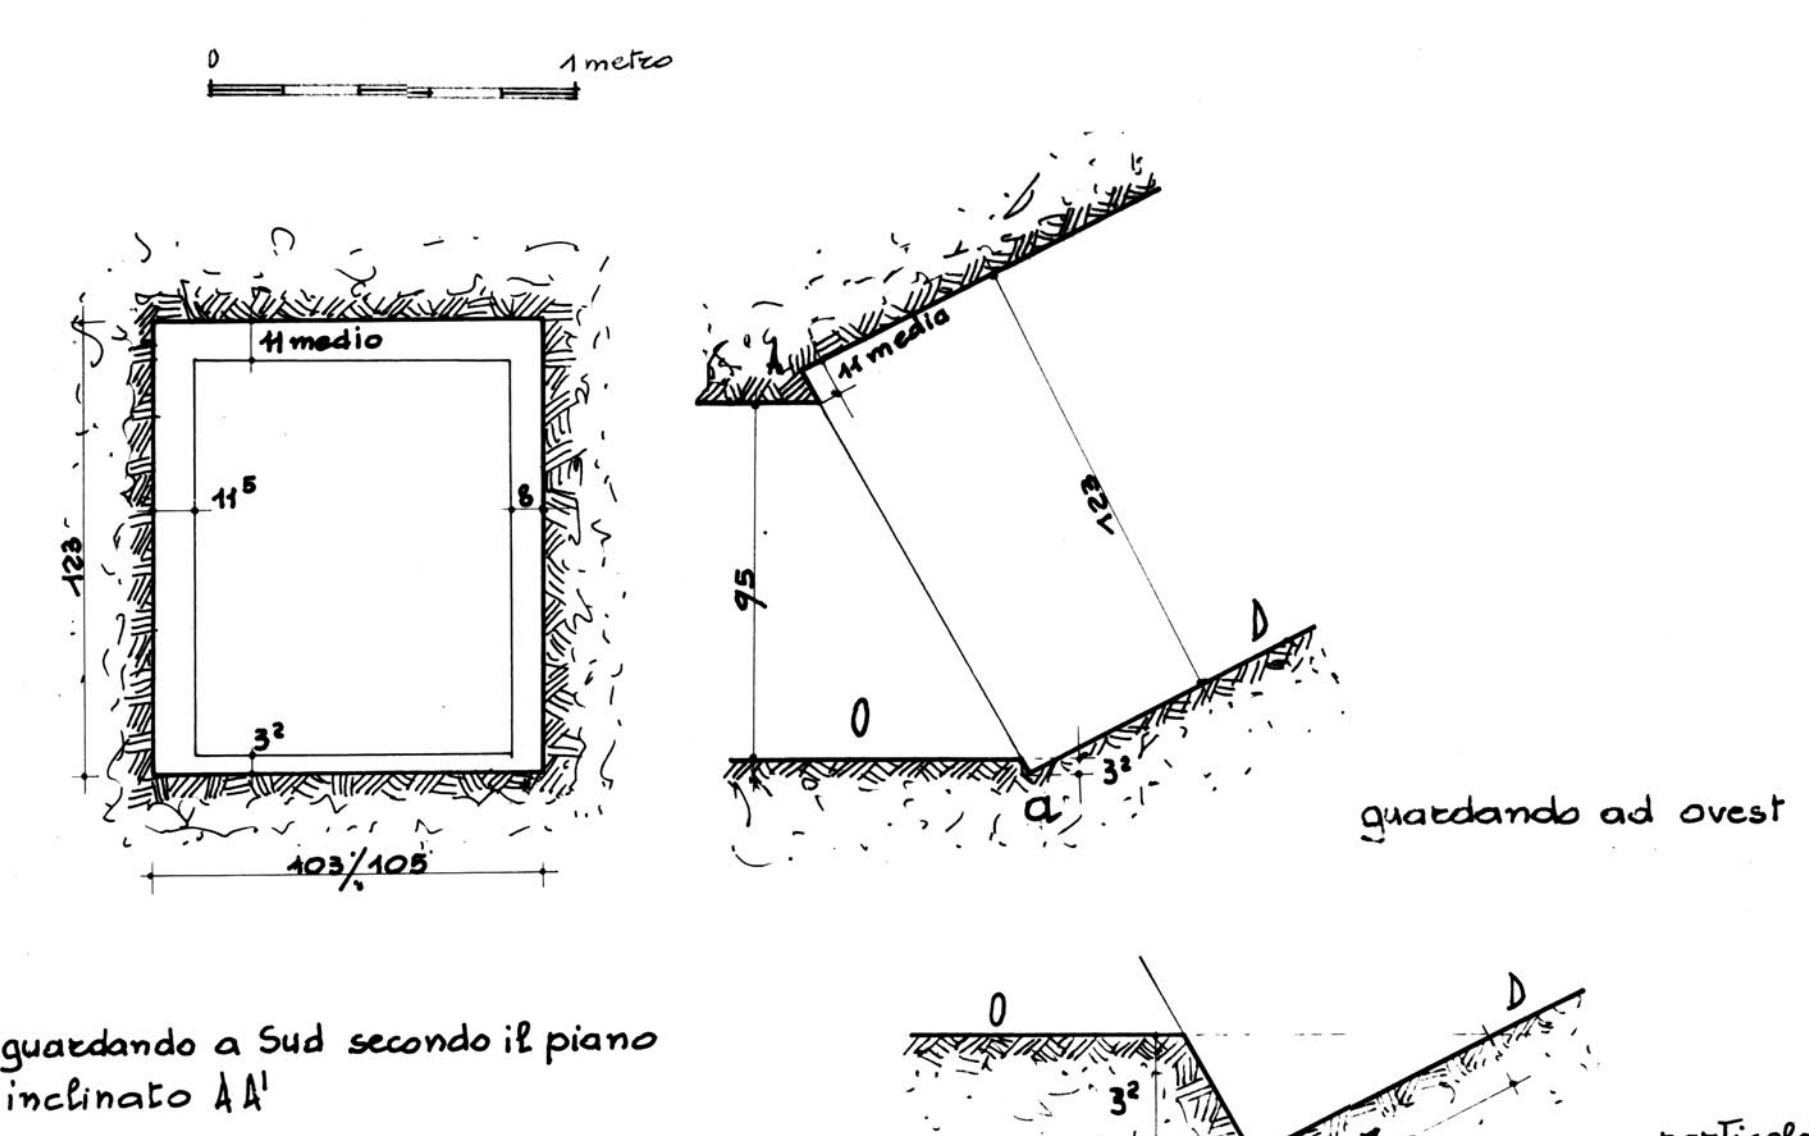


FIG. 6 BLOCCO DI GRANITO TROVATO DA PETRIE PRESSO LA BRECCIA DI EL MAMUN
La faccia A, quella B e la faccia opposta ad essa sono originarie e levigate

