


INSIEME DEI DESTI

fig.1 PLANIMETRIA D'INSIEME

fig.6 BLOCCO DI GRANITO DEL DIVESTIMENTO

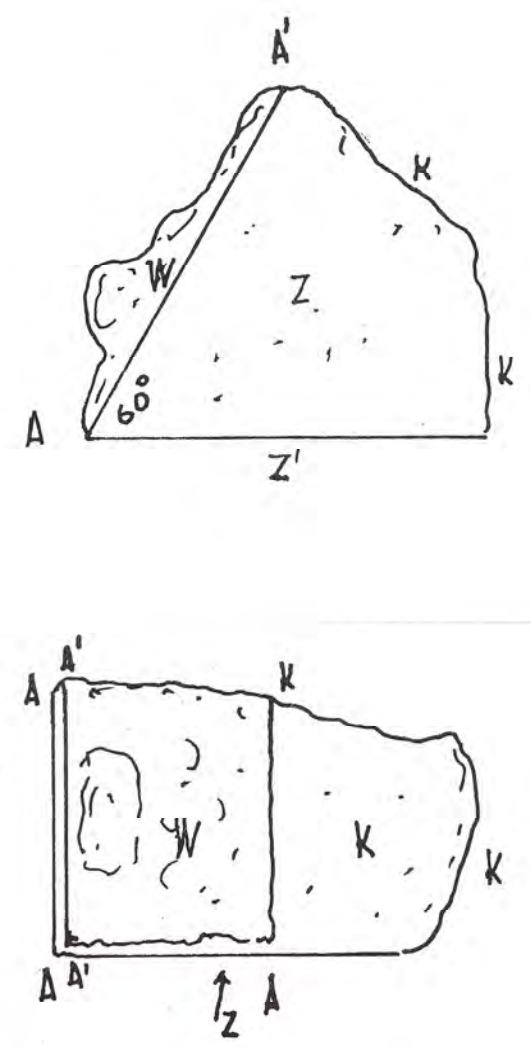

AN' AA spigoli profilati
K roccia
Z' Z' facce spianate per essere avvicinate al blocco adiacente
W faccia esterna da spianare in opera
E' possibile che il piano di posa Z' fosse inclinato verso la piramide anziché orizzontale nel qual caso l'angolo d'inclinazione della piramide risultava minore di 60°

fig.4 SEZIONE GENERICA AA DELLA DAMPA

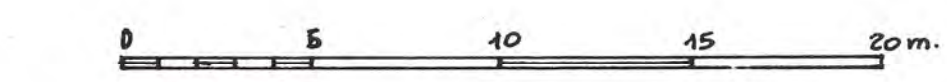


fig.5 SEZIONE GENERICA BB

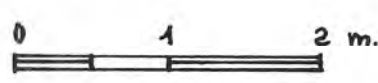


fig.3 PARTICOLARE DELL' ANGOLO N-E

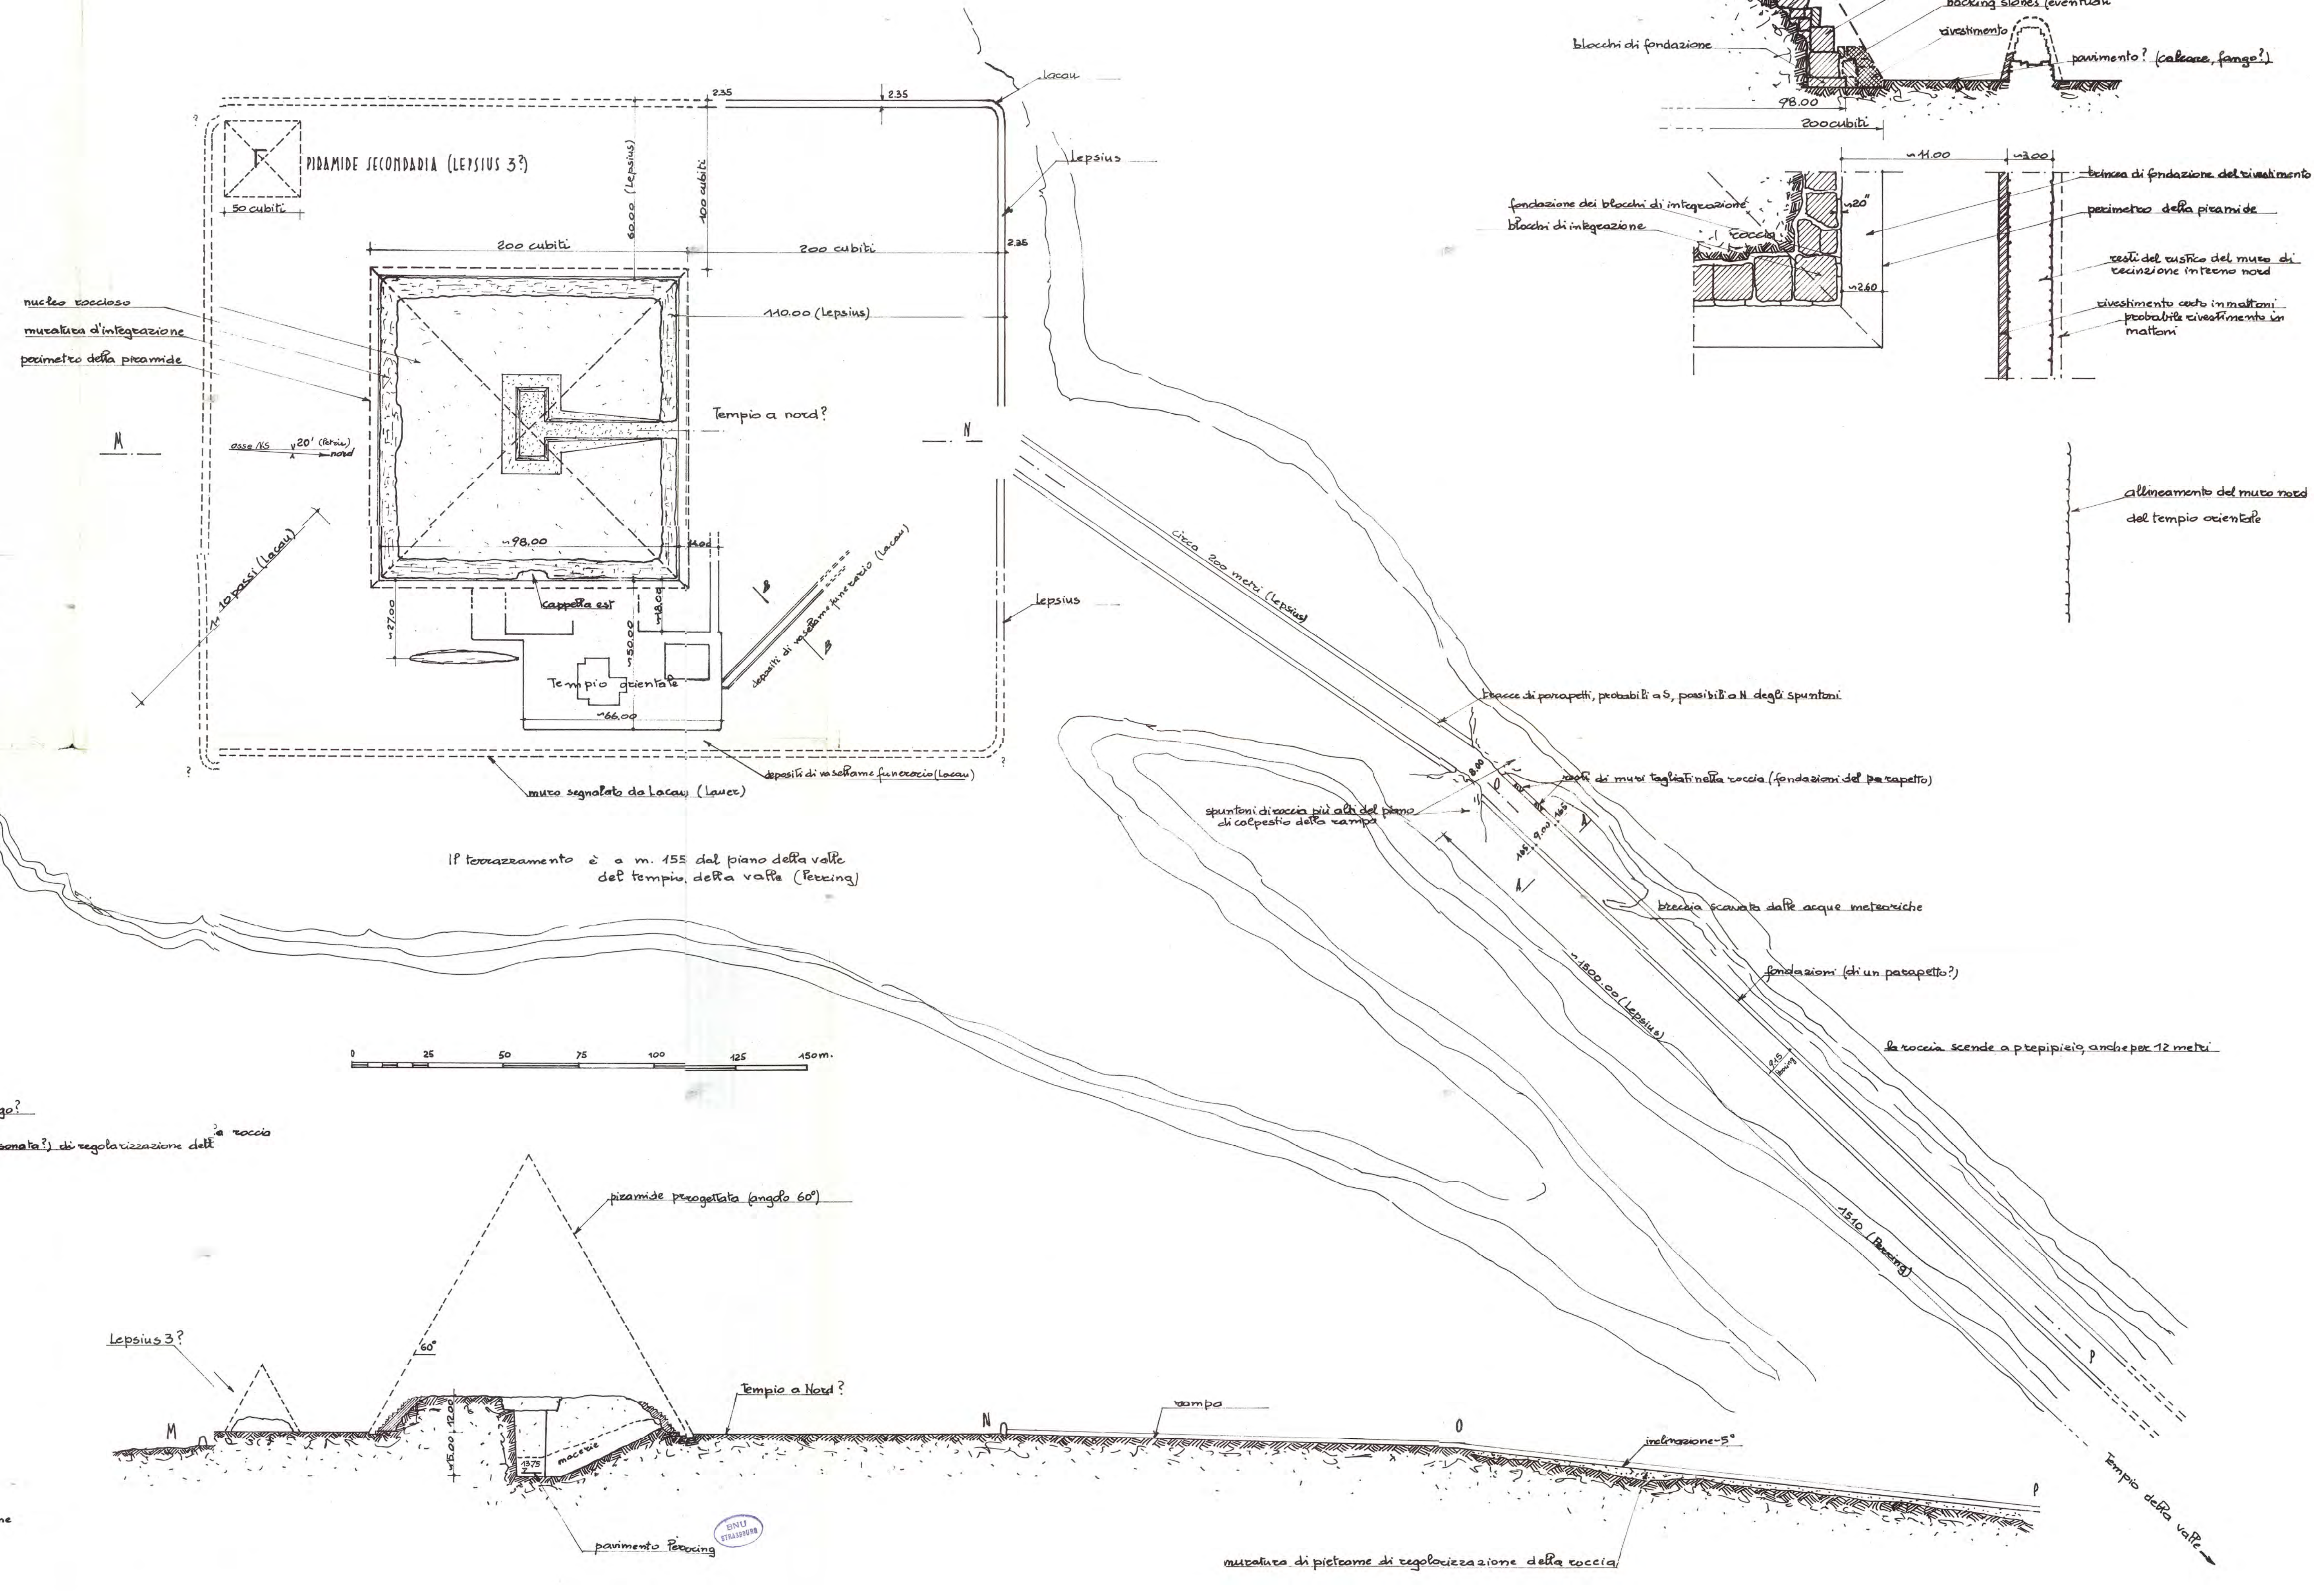
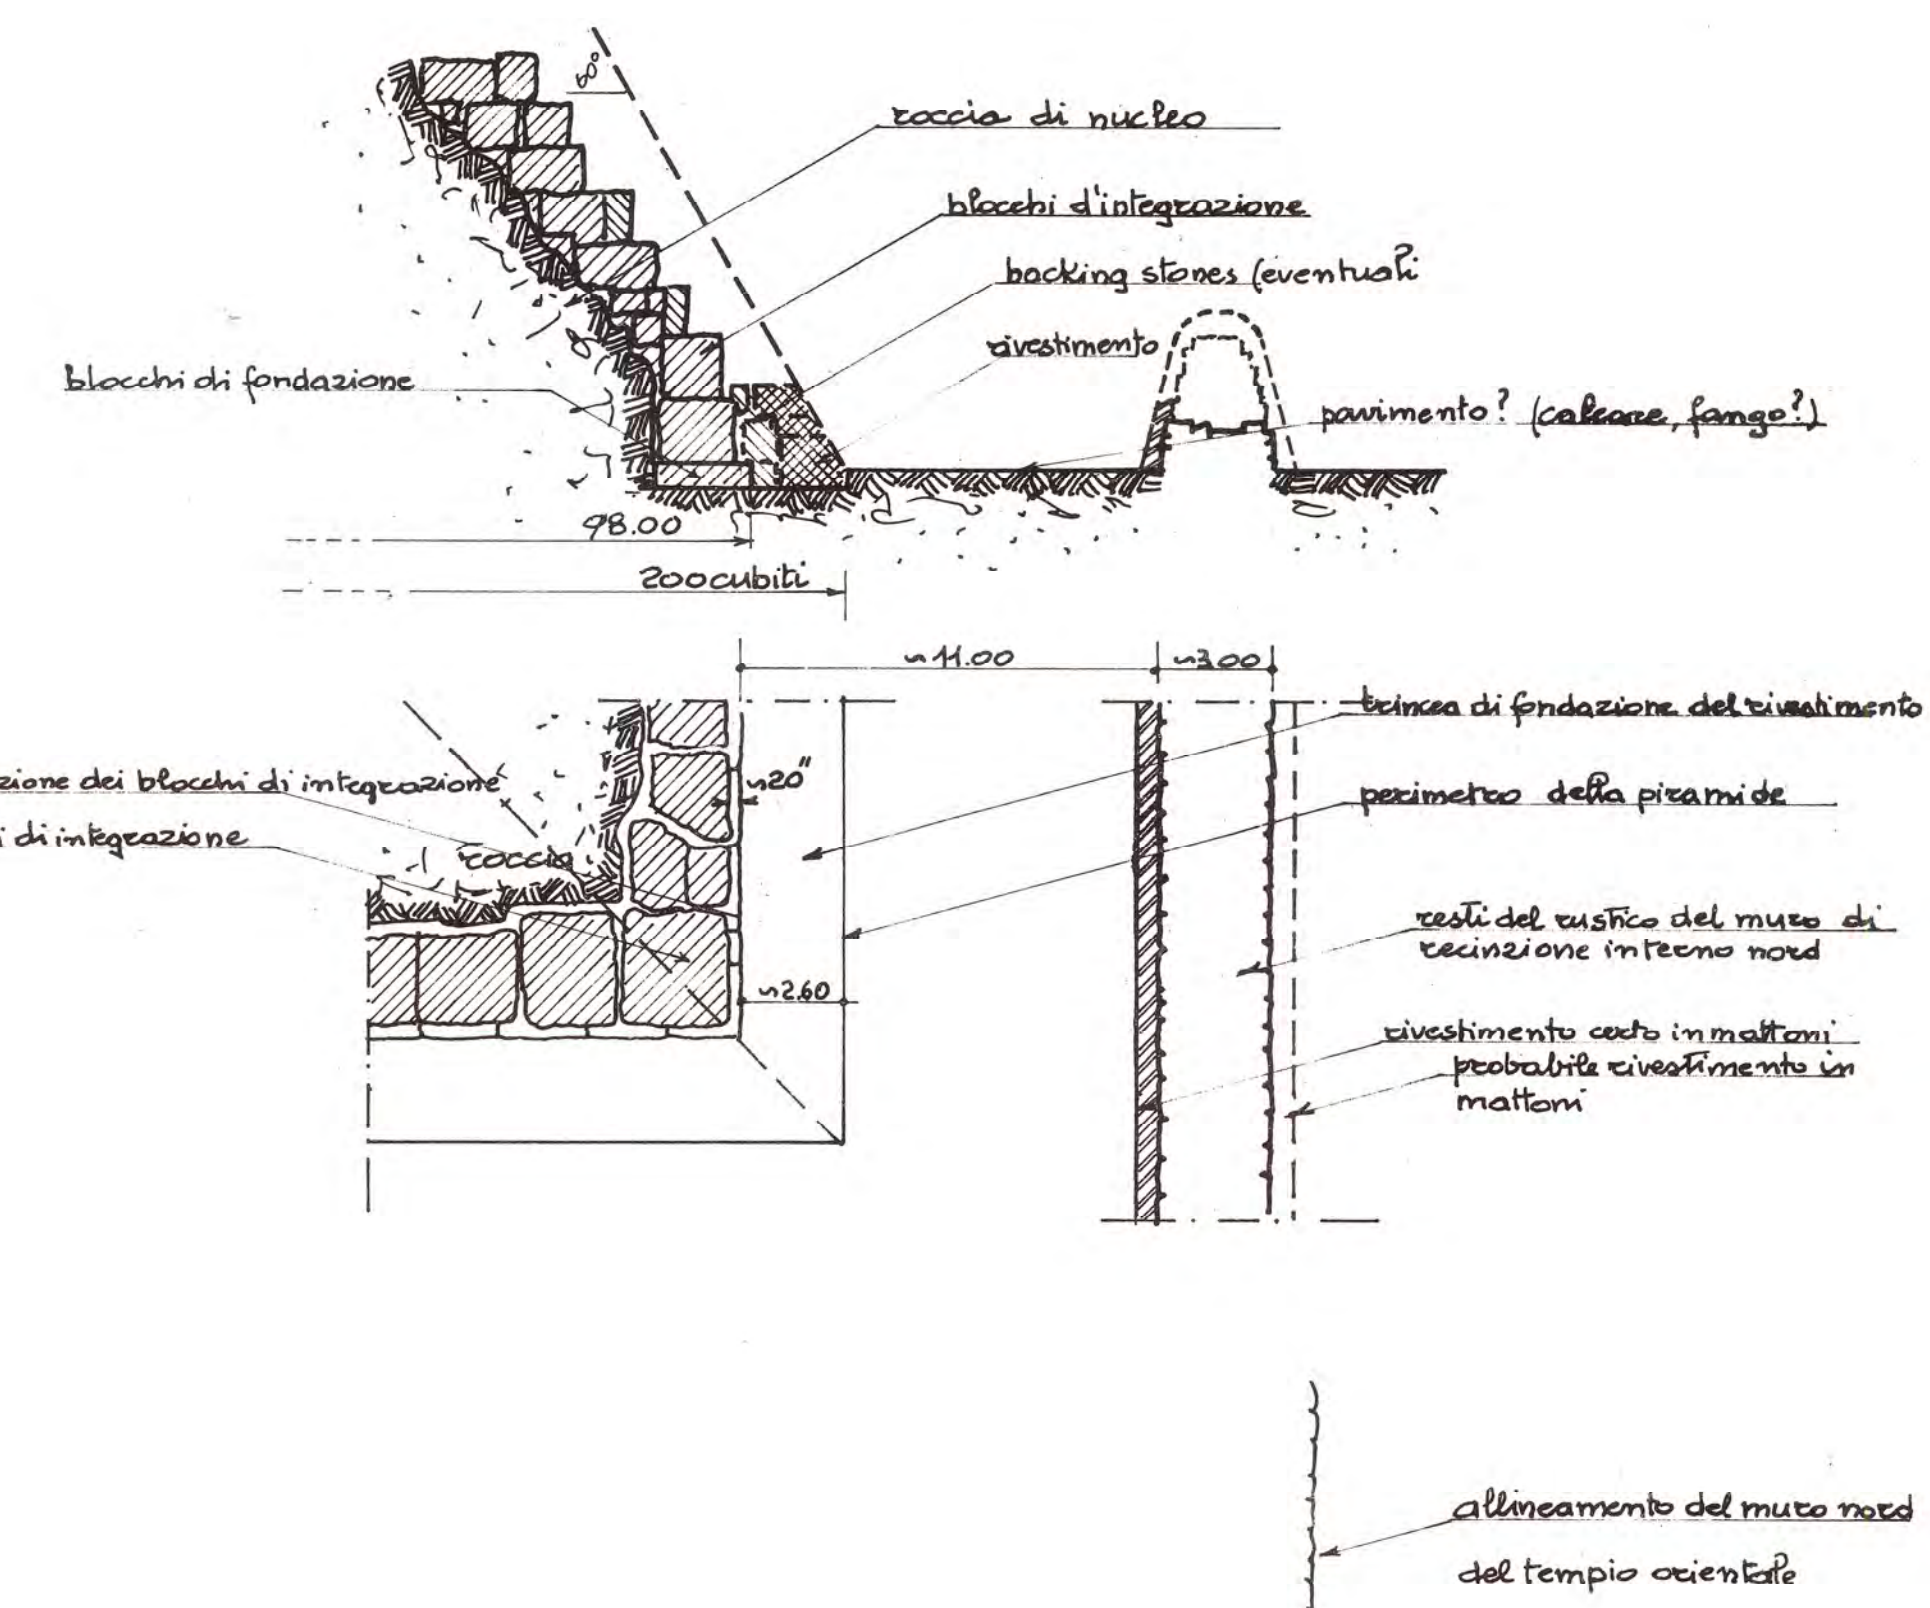


fig.2 SEZIONE LUNGO MNOP


A horizontal scale bar with markings at 0, 5, 10, 15, 20, 25, 30, 35, and 40 m.

fig.






fig.3 SEZIONE EST-OVEST guardando a nord

fig. 4 IPOTESI PENDING

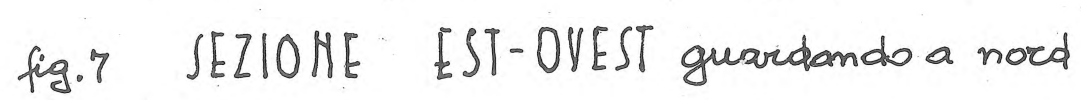

Linnæa borealis
Mikrogygia 1966

fig.4 TEMPIO E BARCA

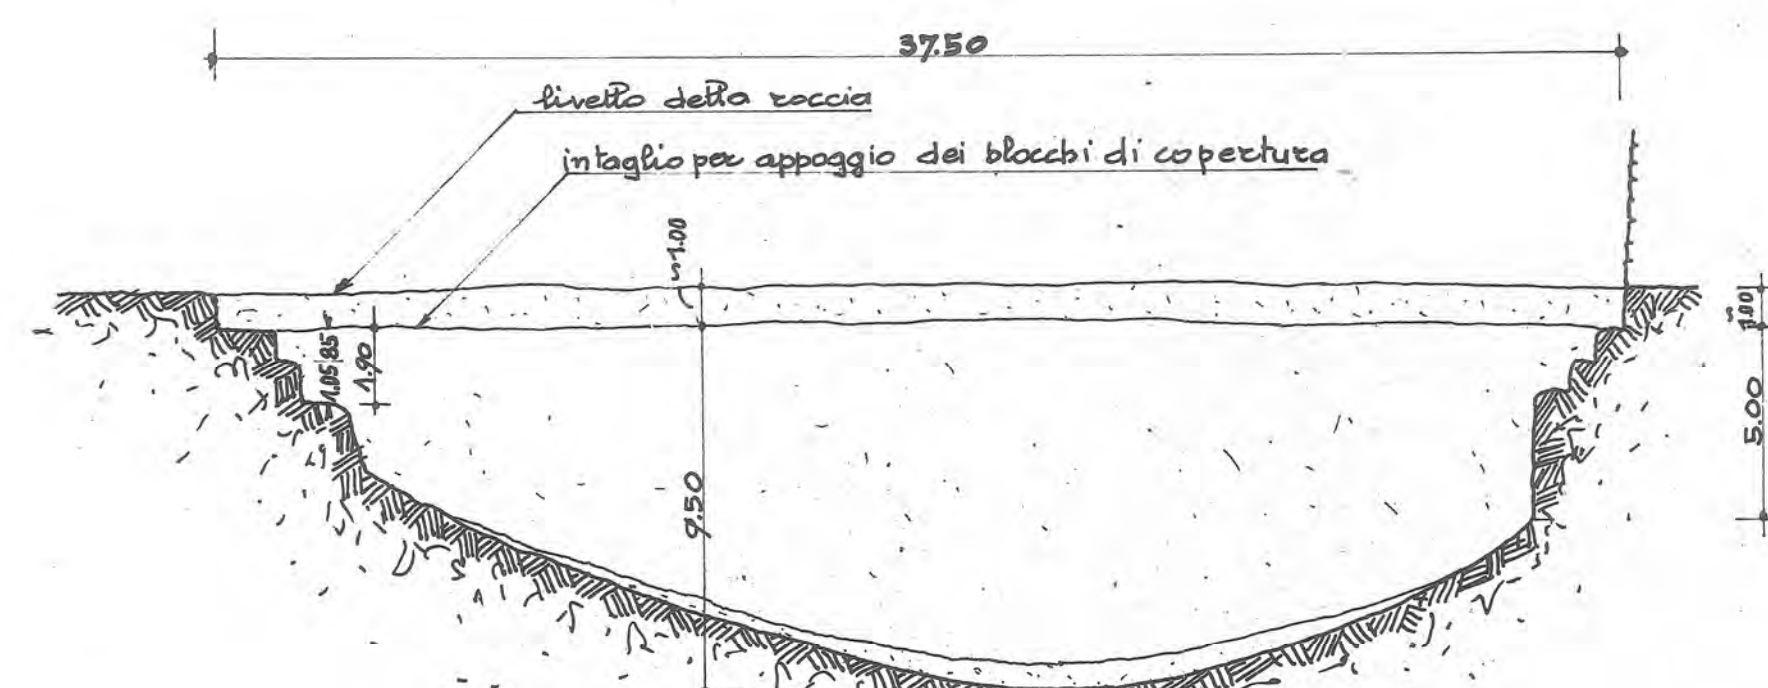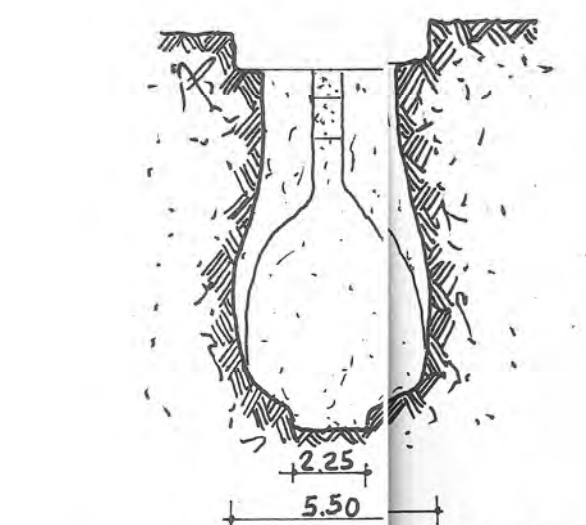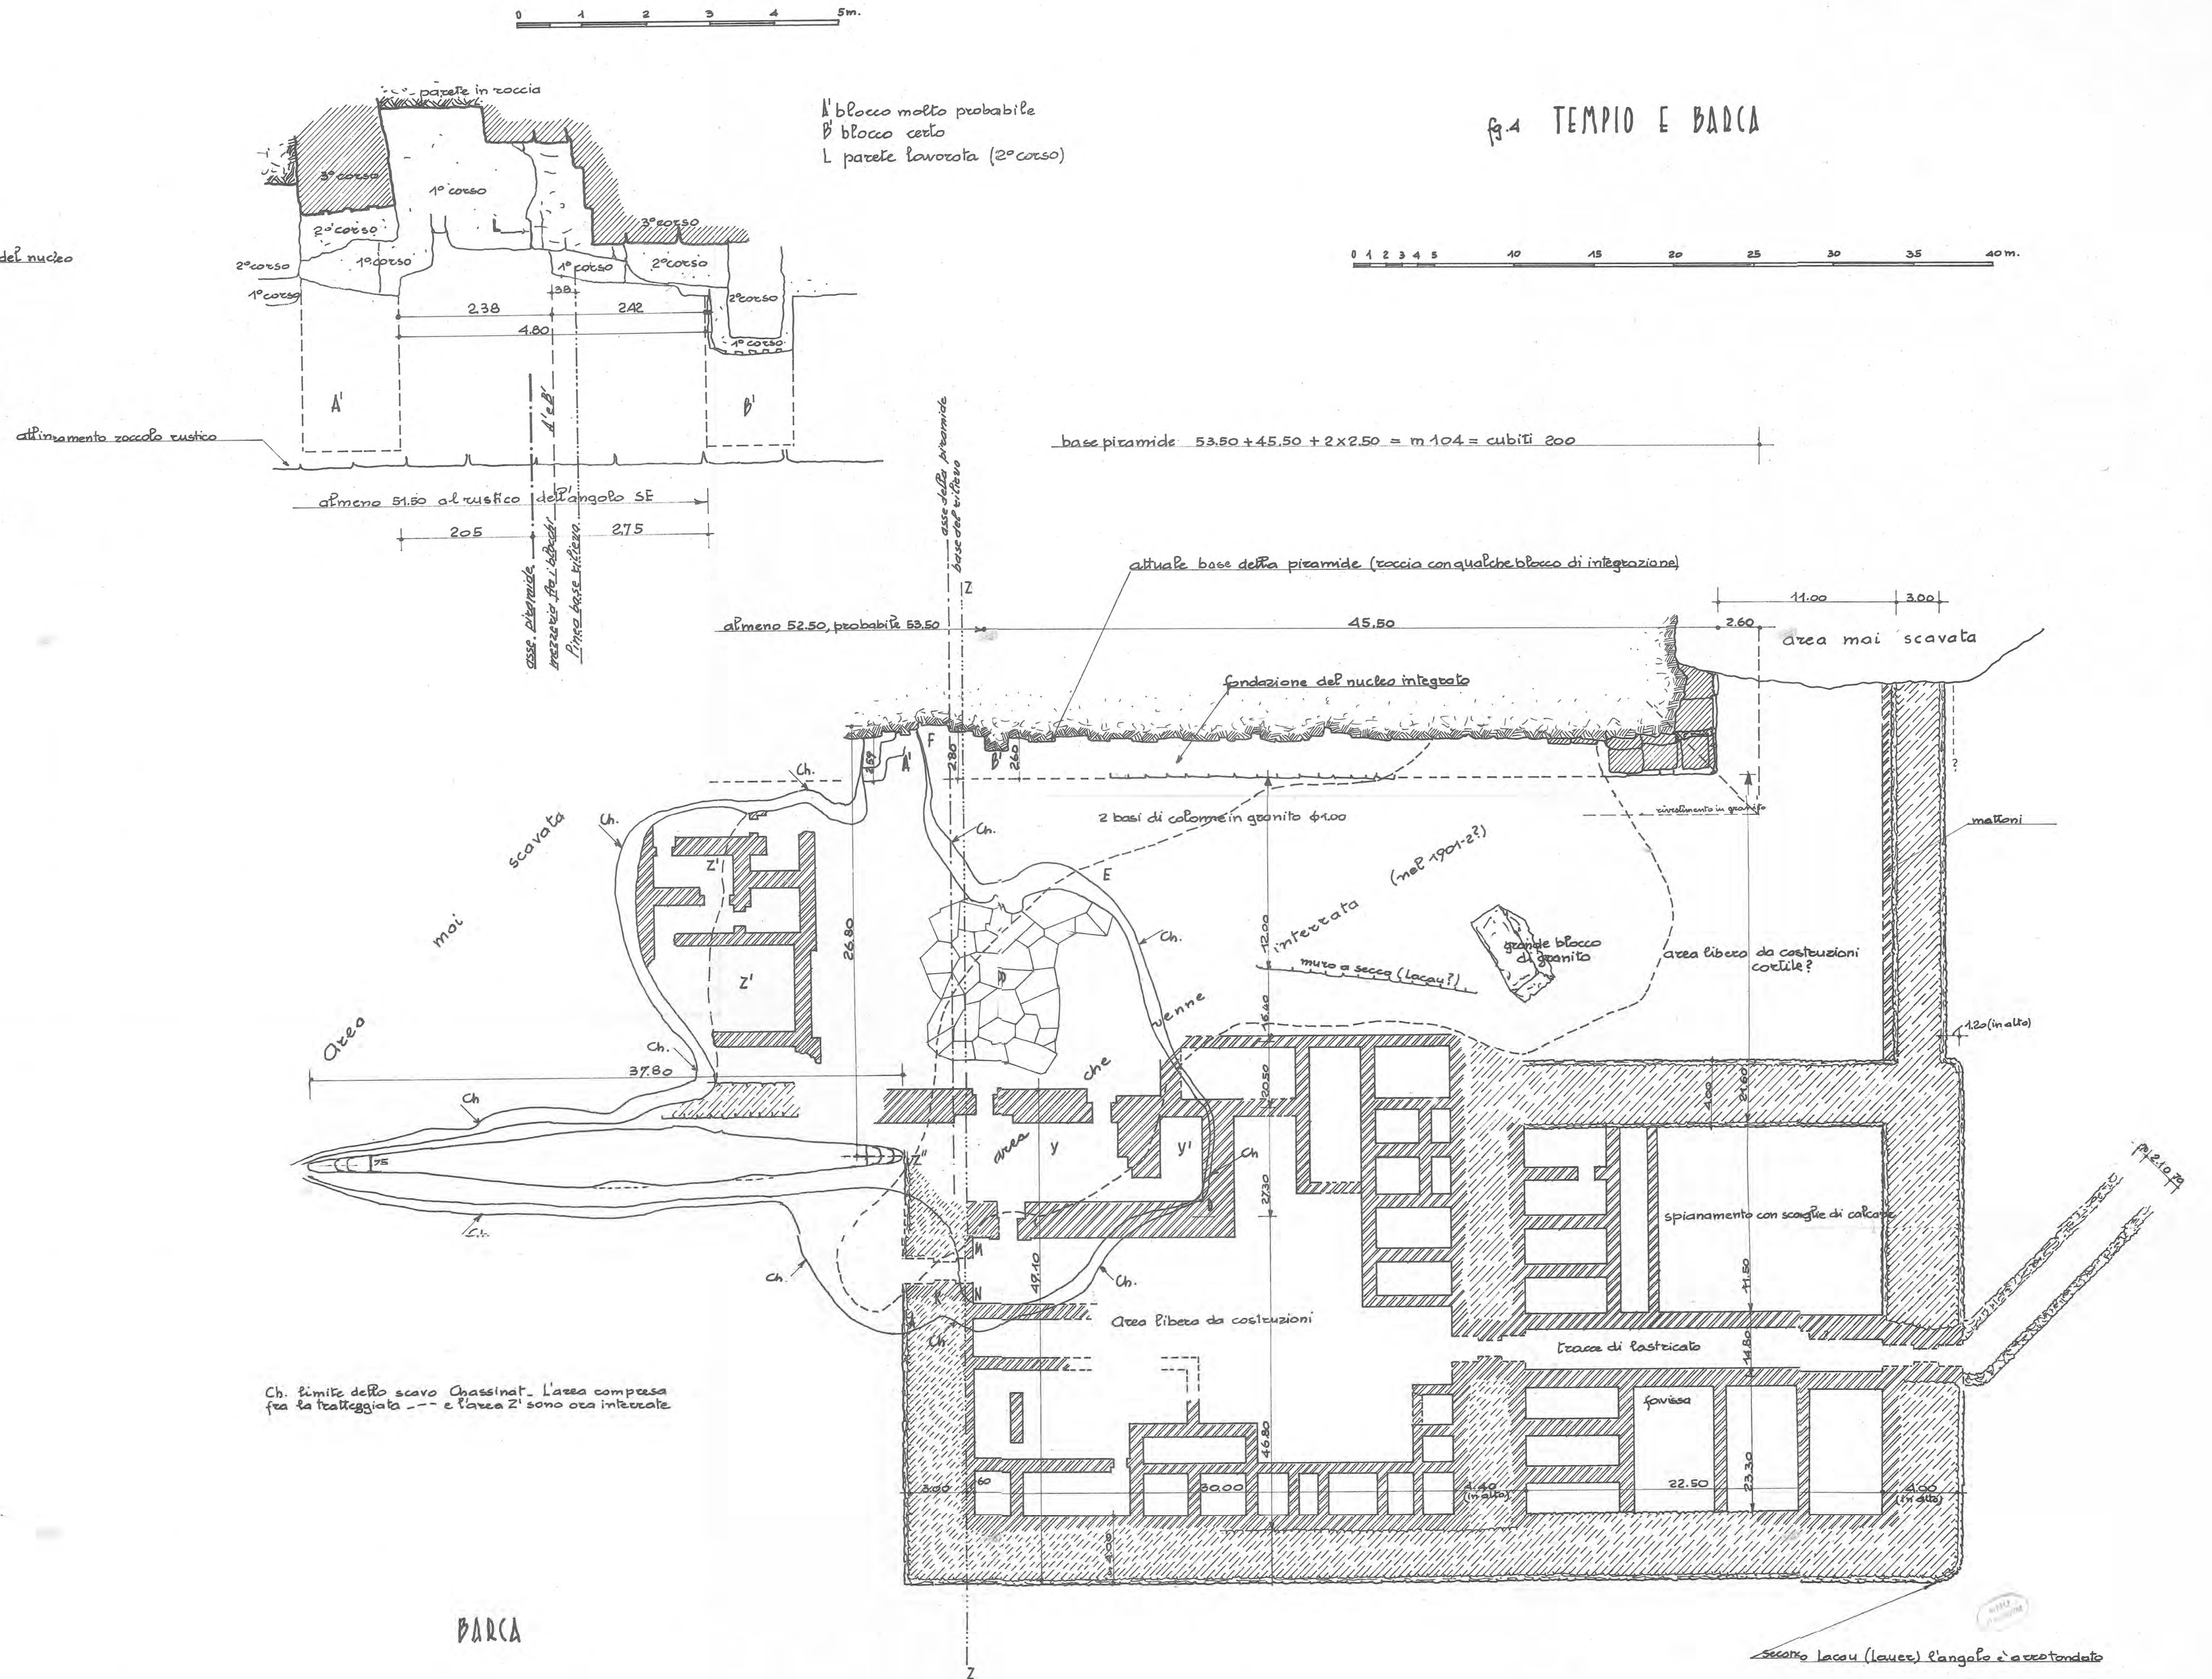

I muri sottili interni e quelli dei vani Y e Y' sono in mattoni di fango $33\frac{1}{3} \times 12\frac{1}{4} \times 11\frac{1}{2}$ e verticali.